御船都市計画総括図

御船都市計画用途地域の変更			
関連様式		図面番号	1
図面の種類	総括図		
縮尺	1/10,000		
市町名	御船町		

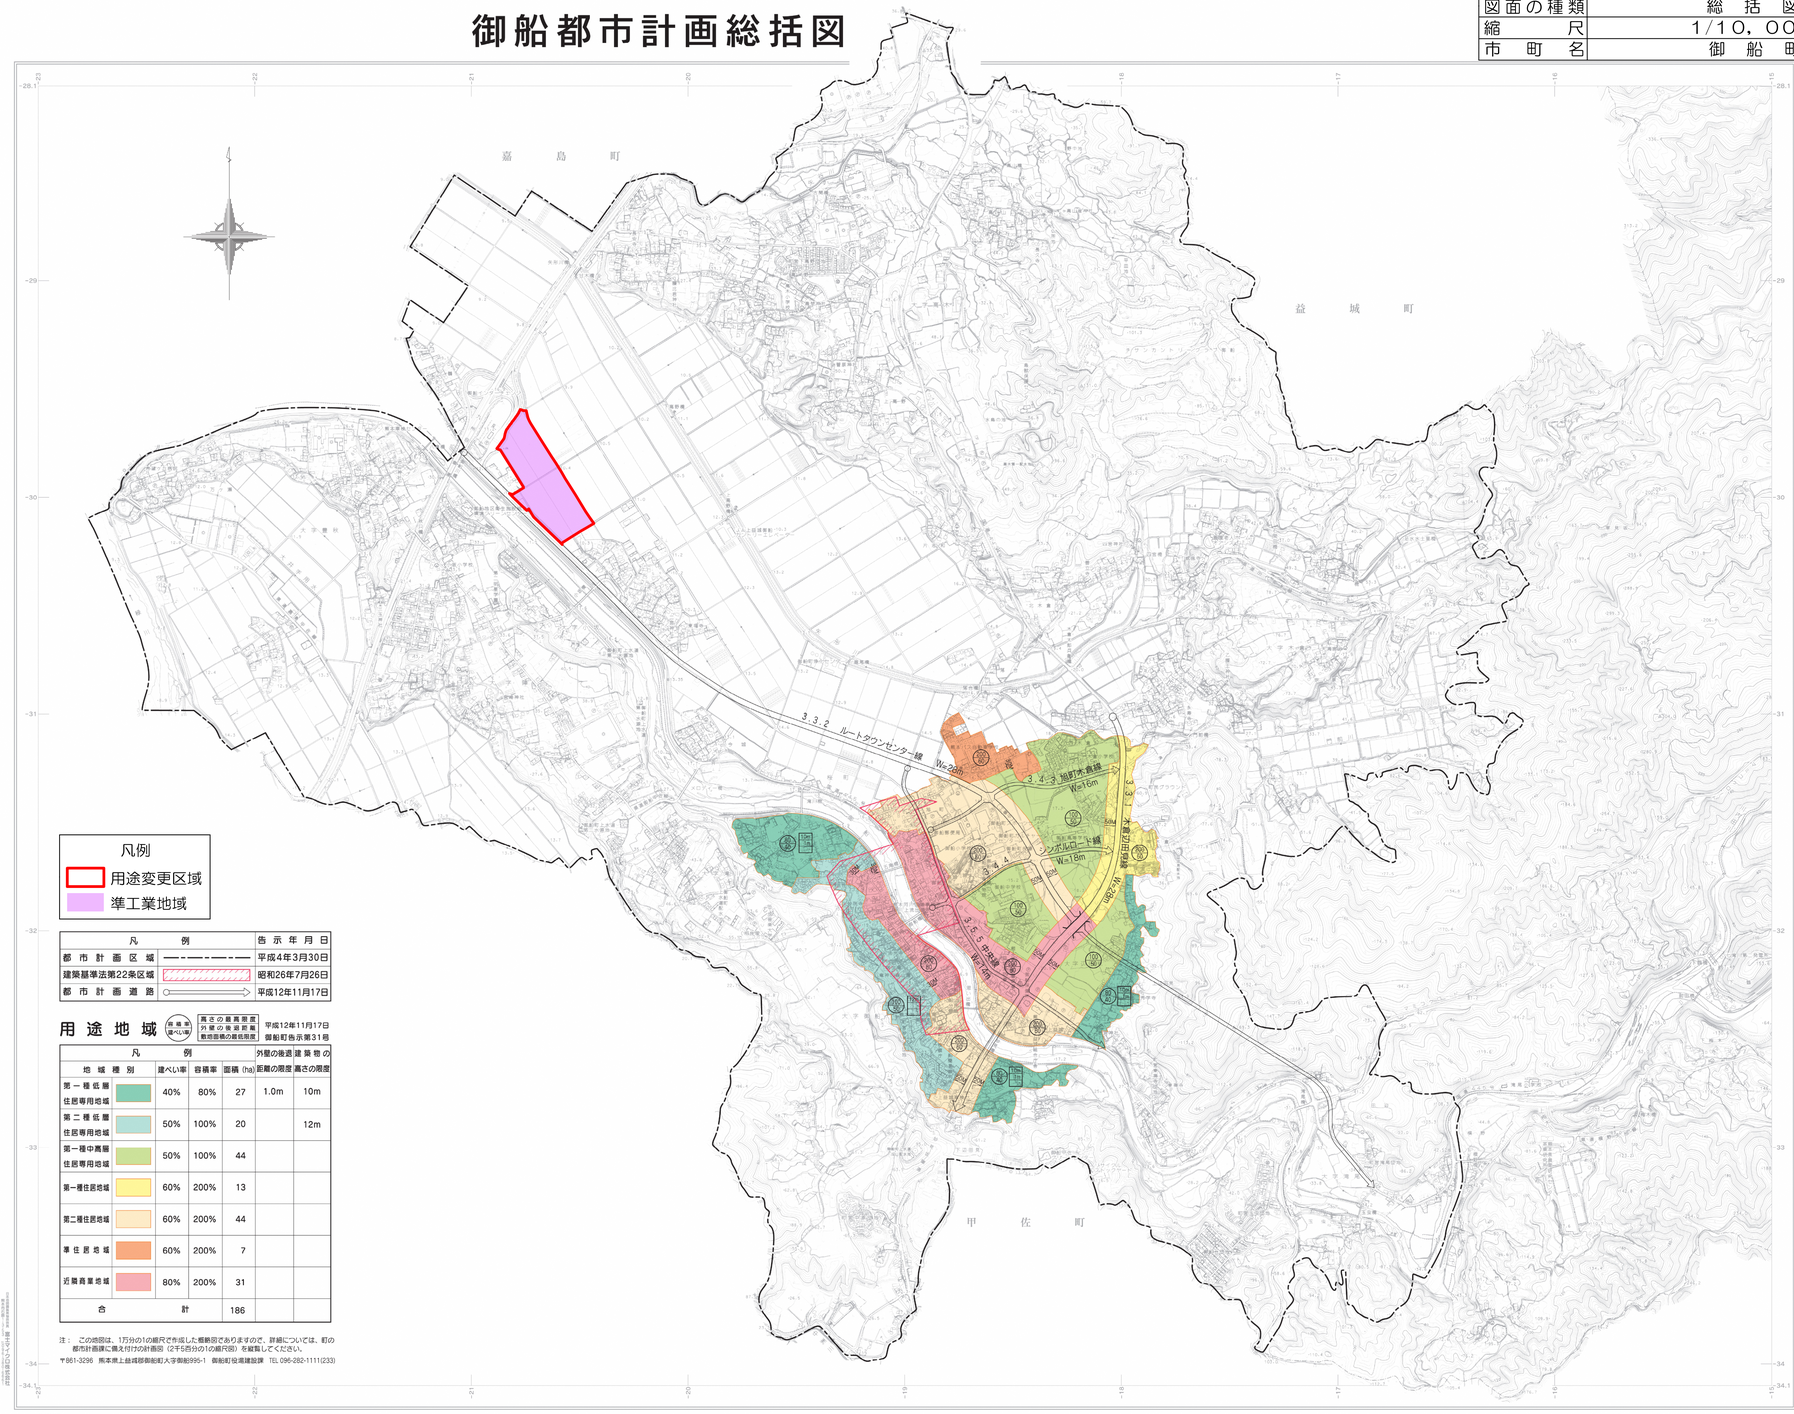

凡例

- 用途変更区域
- 準工業地域

凡例	告示年月日
都市計画区域	平成4年3月30日
建築基準法第22条区域	昭和26年7月26日
都市計画道路	平成12年11月17日

用途地域

（括弧内は望ましい容積率）

高さの最高限度
外壁の後退距離
敷地面積の最低限度

平成12年11月17日
御船町告示第31号

凡例					外壁の後退距離の限度	建築物の高さの限度
地域種別		建ぺい率	容積率	面積 (ha)		
第一種低層住居専用地域		40%	80%	27	1.0m	10m
第二種低層住居専用地域		50%	100%	20		12m
第一種中高層住居専用地域		50%	100%	44		
第一種住居地域		60%	200%	13		
第二種住居地域		60%	200%	44		
準住居地域		60%	200%	7		
近隣商業地域		80%	200%	31		
合計				186		

注： この地図は、1万分の1の縮尺で作成した概略図でありますので、詳細については、町の都市計画課に備え付けの計画図（2千5百分の1の縮尺図）を縦覧してください。

〒861-3296 熊本県上益城郡御船町大字御船995-1 御船町役場建設課 TEL 096-282-1111(233)

1、平成21年作成の御船町基本図1：2,500を縮小編集したものである。
2、平成21年9月作成

1：10,000

0 100 500 1000 1500 2000 m

「この測量成果は、国土地理院長の承認及び勅宣を得て、同院所管の測量標及び測量成果を使用して得たものである。
（承認番号）平21.九公測 12 号）

計画機関 御船町

記号

三角点
水準点
多角点(標石)
標高点
家屋
無壁舎
堅ろう建物
無蓋家屋
真幅道路
幅員2m～4mの道路
幅員1m～2mの道路
幅員1m未満の道路
田
水
普通鉄道
特殊鉄道
架空索道
転車台
トンネル
道路・普通の高架部
送電線
都府県界
郡・市区都府の区界
町・村及市内の区界
区域界
いかだ
土堤
神社
寺院
キリスト教会
学校
病院
駐在所・派出所
消防署
郵便局
電報電話局
工場
営業所
官庁
火薬庫
農業倉庫
風車
揚水ポンプ場
発電所及変電所
税務署
裁判所
検察庁
警察署
公民館・公会堂
図書館
郵便局
職業安定所
健康保険組合
協同組合
幼稚園
保育所
市役所
町村役場
高塔
石灯籠
記念像
立像
独立標
境界標
水位観測所
クレーン
灯台・灯標
灯竿
灯台口・灯標
電波塔
温泉
材料置場
採鉱地
鉱業
採石場
地肌
田
畑
牧場
桑畑
茶畑
果樹園
広葉樹林
針葉樹林
竹林
荒地
湿地
葦原
しゅろ科樹林
永久橋
木橋
大小水面
土堤
石垣
斜面
大小建造物
送水(油)管
ガス管
井戸
噴水
鉄塔
煙突
ガソリンスタンド
ガスタンク
石油タンク
貯水槽
水門
水車
風車
ポンプ場
発電所及変電所
変圧所
鉱業
採石場
地肌
田
畑
牧場
桑畑
茶畑
果樹園
広葉樹林
針葉樹林
竹林
荒地
湿地
葦原
しゅろ科樹林
永久橋
木橋
大小水面
土堤
石垣
斜面
大小建造物
送水(油)管
ガス管
井戸
噴水
鉄塔
煙突
ガソリンスタンド
ガスタンク
石油タンク
貯水槽
水門
水車
風車
ポンプ場
発電所及変電所
変圧所
鉱業
採石場
地肌
田
畑
牧場
桑畑
茶畑
果樹園
広葉樹林
針葉樹林
竹林
荒地
湿地
葦原
しゅろ科樹林