


【記入例】

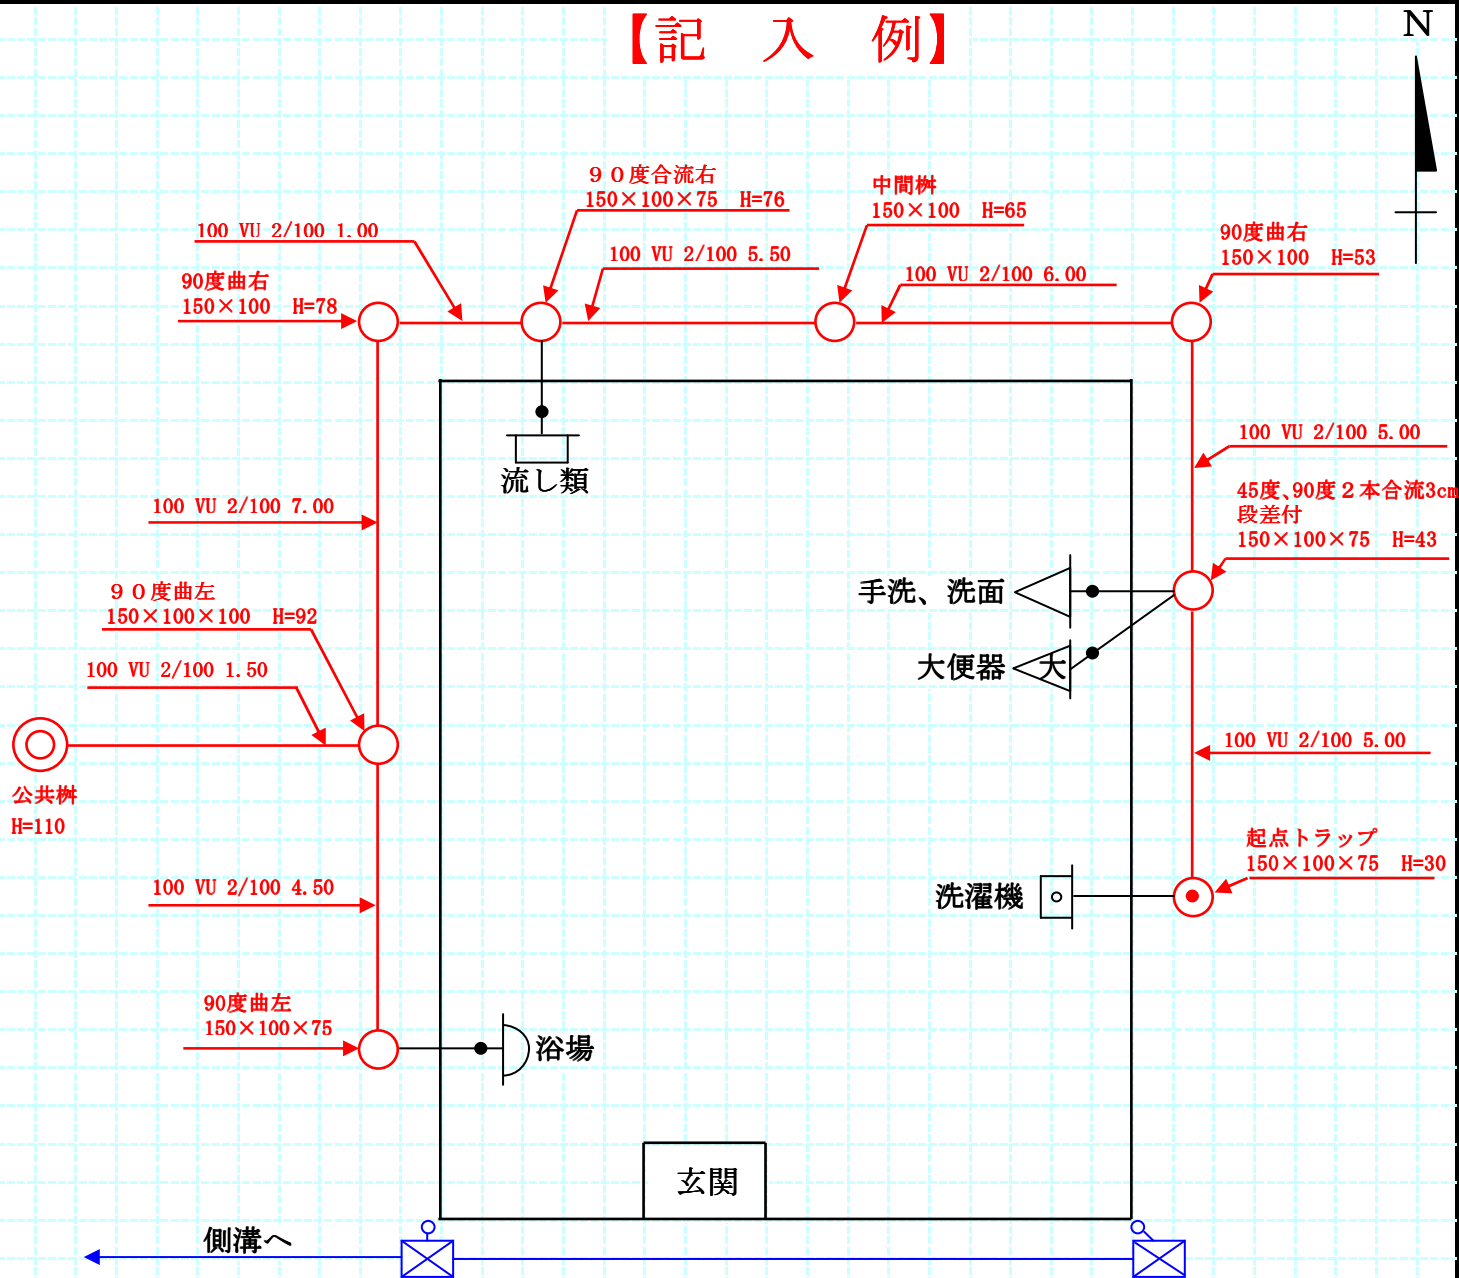

附近見取図

P

東・南・西



汚水排水設備工事費①

¥ 295,000

雨水排水設備工事費②

¥ 55,000

総工事費

¥ 350,000

① + ②

(図面記号)

大便器

小便器

浴場

流し類

洗濯機

手洗、洗面

掃除口

汚水樹

トラップ樹

ドロップ樹

公共樹

雨水樹

汚水管 (赤線)

雨水管 (青色)

既設管 (黒色)

浄化槽

雨水の処理方法

☒ 側溝へ☐ 土面に放流☐ 浸透枳☐ その他 ()

備考1. 図面は必ず図面記号を用いてトイレ、風呂、洗面所、台所等の位置を明示すること。また、管種、管径、管の位置、管延長(樹間毎)、勾配(樹間毎)等を公共樹まで明記すること。

2. 図面を別紙にて添付する場合はA-3までとし、上記1の内容で新たに図面作成し、添付すること。(建築時の図面を流用しないこと)

3. 分流式下水道において雨水は接続しないこと。