


メーター設置例

資料 1


1 直結式 給水の場合 1 - 1

1 戸建て 1 戸にメーター 1 個設置

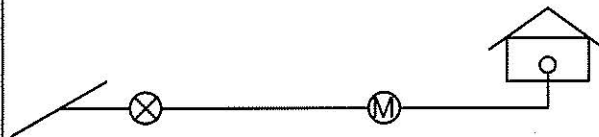


1 - 2

1 戸建て 2 戸にメーター各々 1 個設置 (同一囲障地)

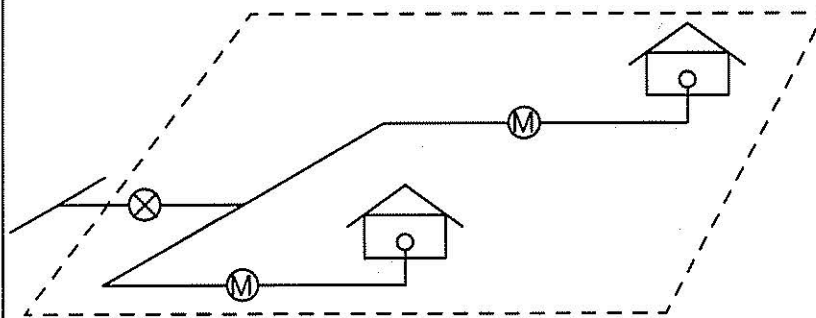


1 - 3

2 階建て 集合住宅は各戸にメーター設置
テナントビルは各室にメーター設置

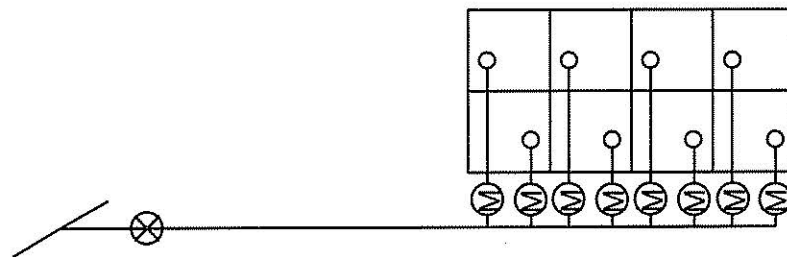


2 受水槽式
給水の場合
2 - 1

3 階建以上テナントビルは全室を対象とした
町メーター1個を設置

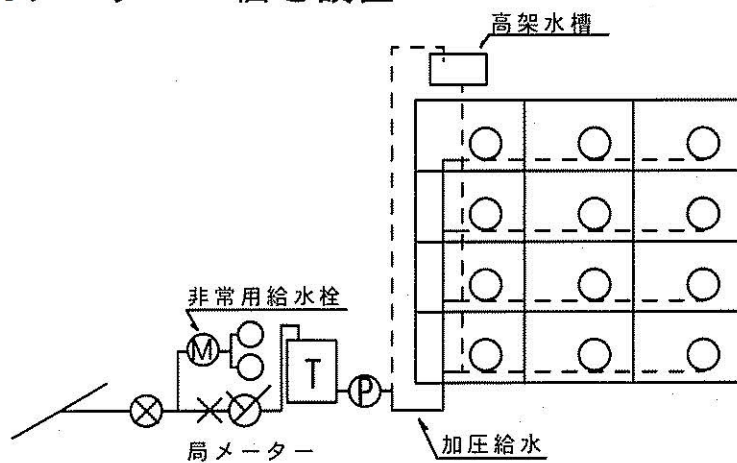


3 共同住宅
の場合
3 - 1

共同住宅の各戸に町メーターを設置

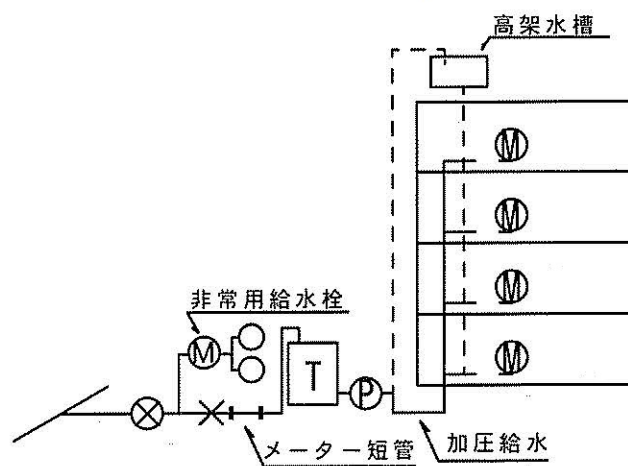

3 - 2


共同住宅の全戸を対象とした町メーターを1個設置

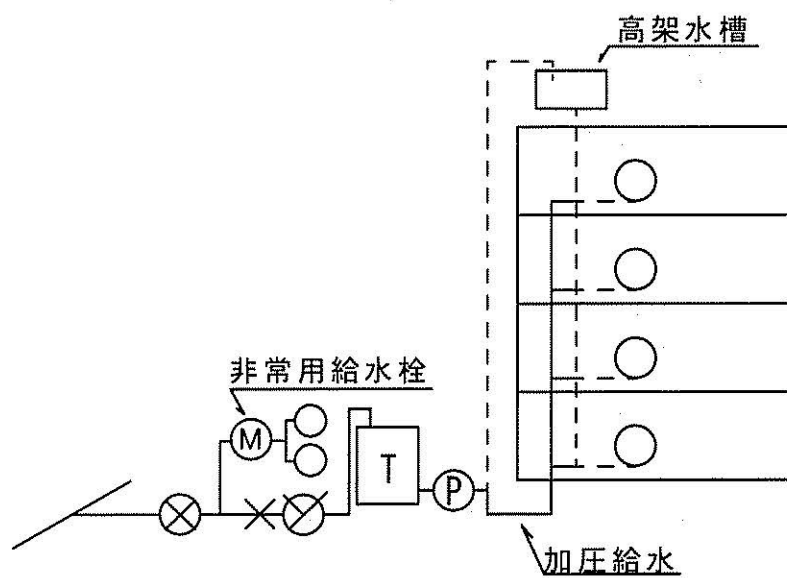


3 - 3

共同住宅3階建 1・2階は直結式各戸にメーターを設置
3階の1戸は受水槽の上流側にメーター設置。以降加圧給水


3階の場合はメーター1個につき1戸に限る

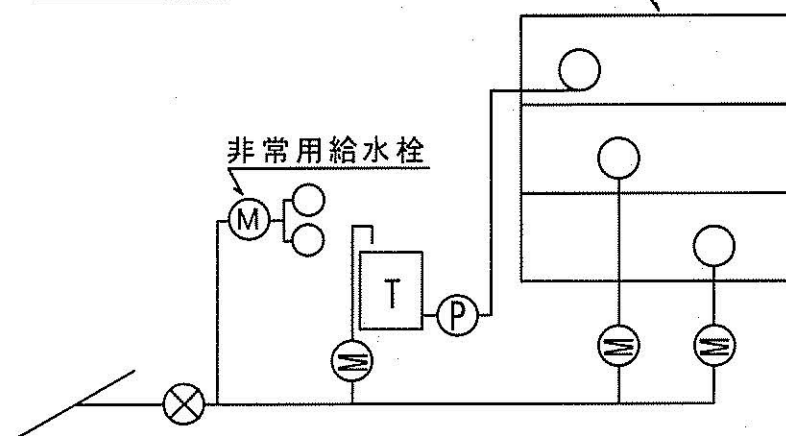

3 - 4 共同住宅の各戸に町メーターを設置

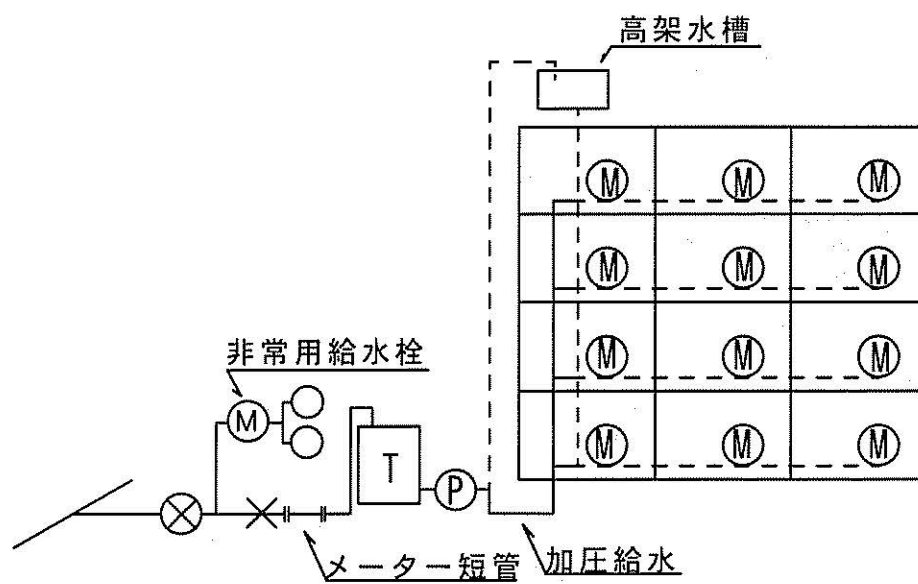


3 - 5 共同住宅の全戸を対象とした町メーター 1 個を設置

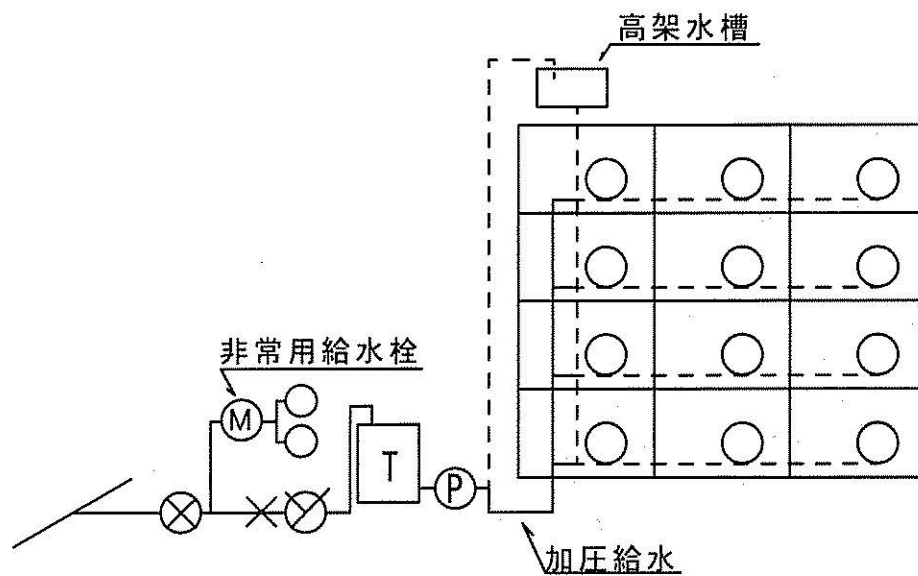


4 併用給水方式 の場合 4 - 1

- 1 階テナントは直結式給水で町メーターを設置
- 2 階以上の共同住宅は各戸に町メーターを設置

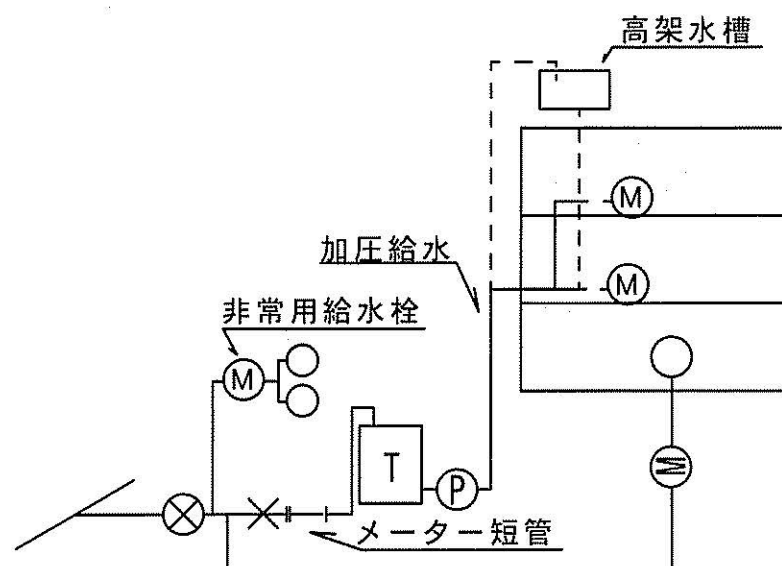

4 - 2


- 1 階テナントは直結式給水で町メーターを設置
- 2 階以上の共同住宅は全戸を対象とした町メーター
1 個を設置

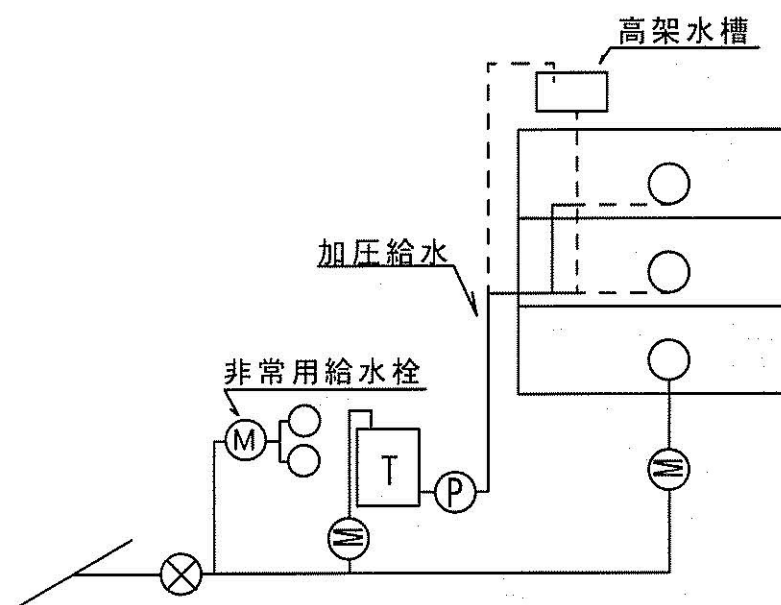


5 直結増圧式給水 の場合

増圧式

1-① 各戸メーター

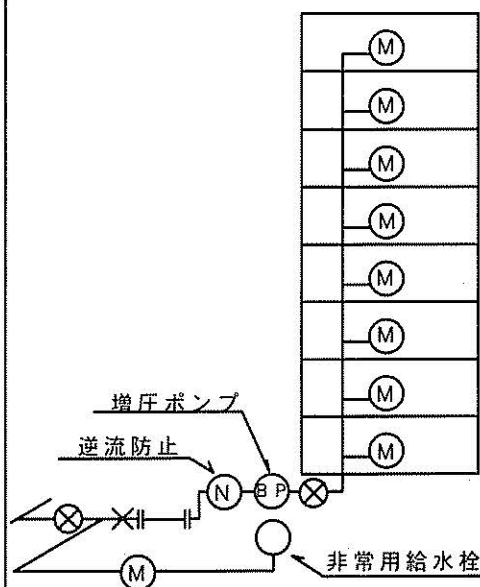


1-② 親メーター
(自社ビル 寮等)

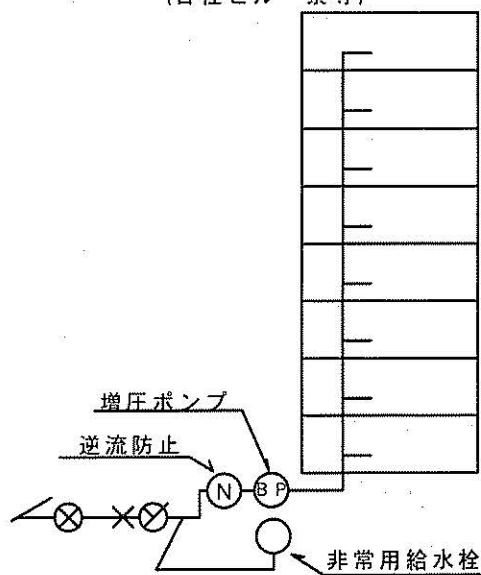


1-③ 各戸メーター

併用方式

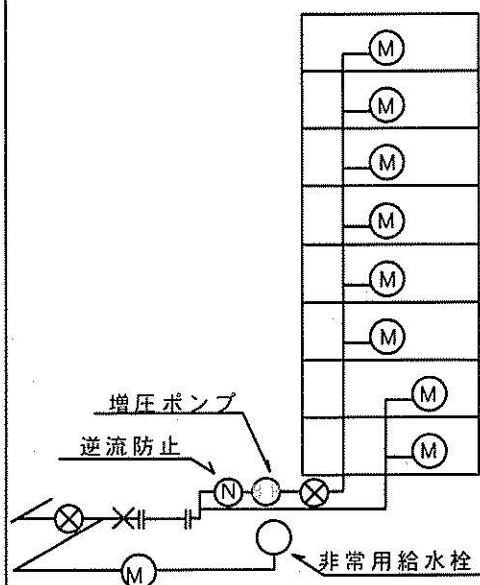


1-④ 親メーター
(自社ビル 寮等)

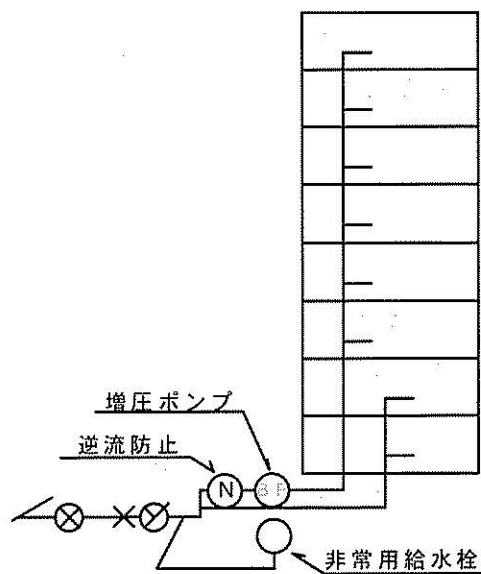


受水槽、高架水槽
方式からの改造

改造前

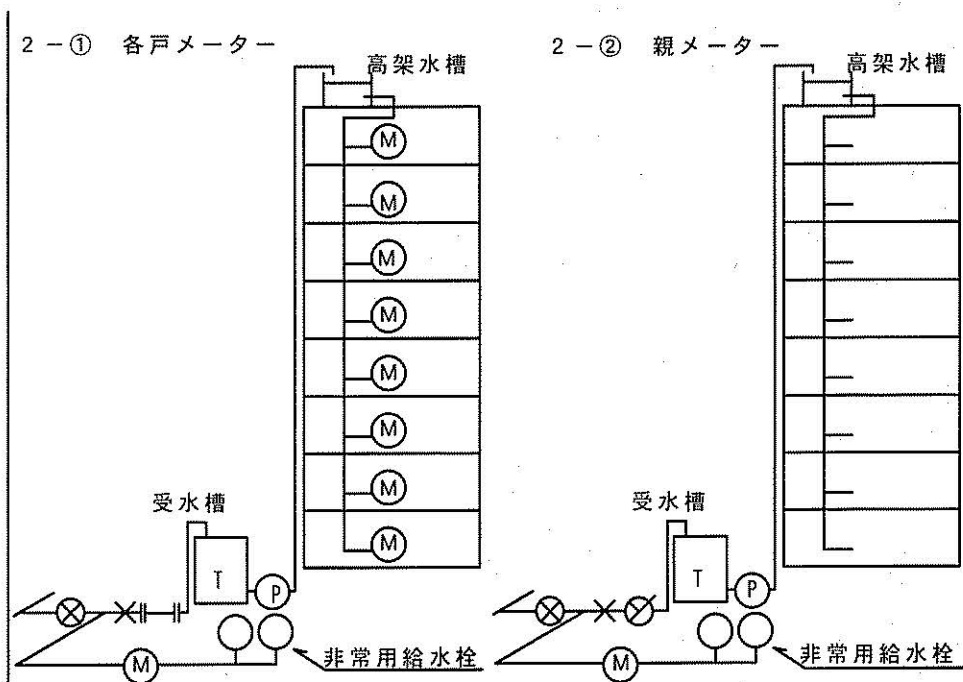

改造後

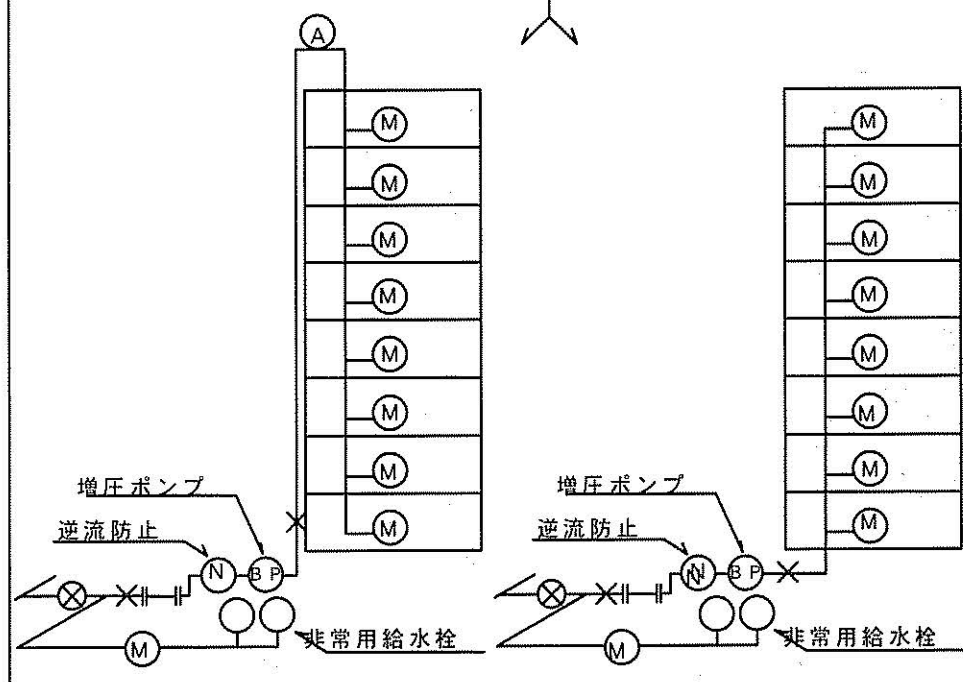


受水槽方式 からの改造


改造前

3-① 各戸メーター

3-② 親メーター

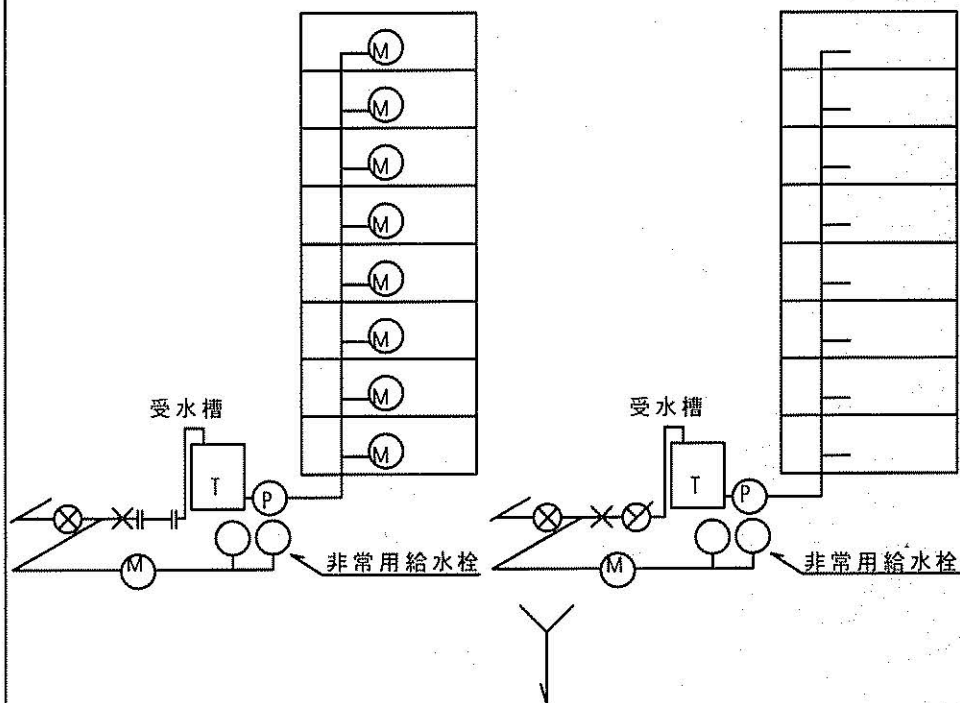


改造後

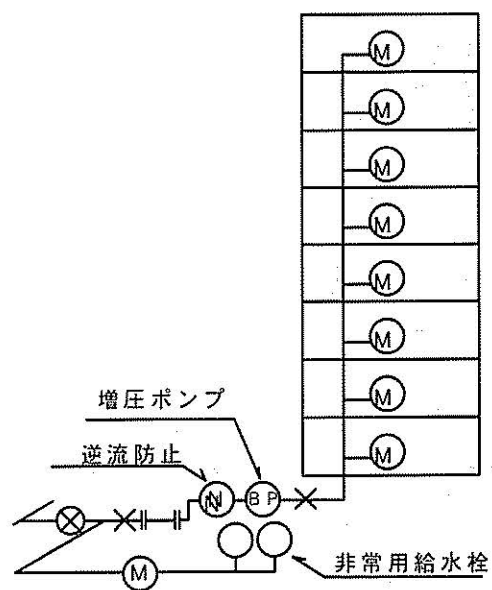


直結・受水槽方式
からの改造

改造前


4-① 各戸メーター

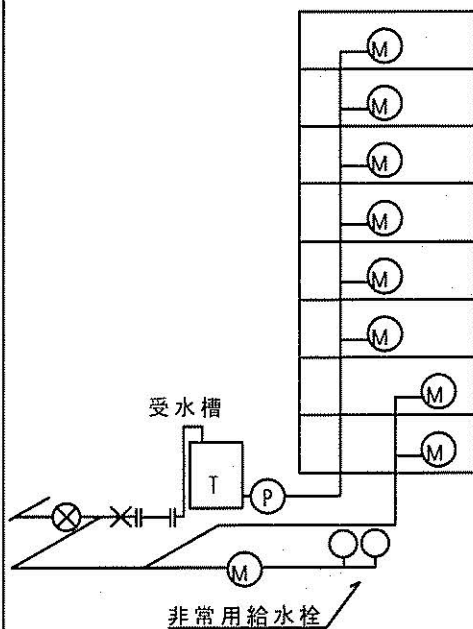

4-② 親メーター

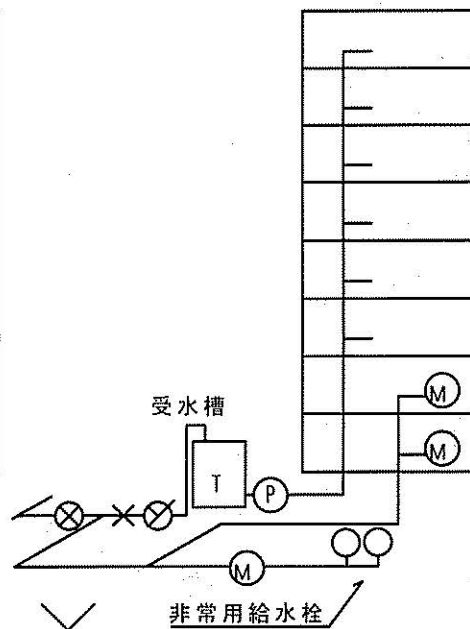


改造後

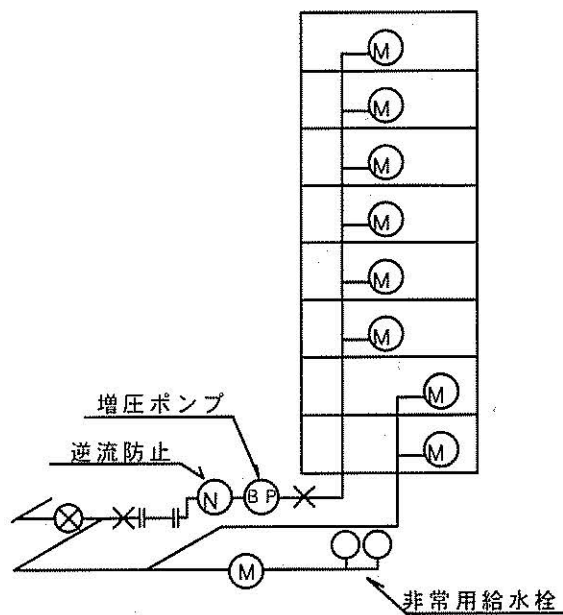


道路復旧断面図例

ここに示す道路復旧断面は例であり、道路復旧は道路管理者の指示、許可条件を遵守すること。


砂 利 道

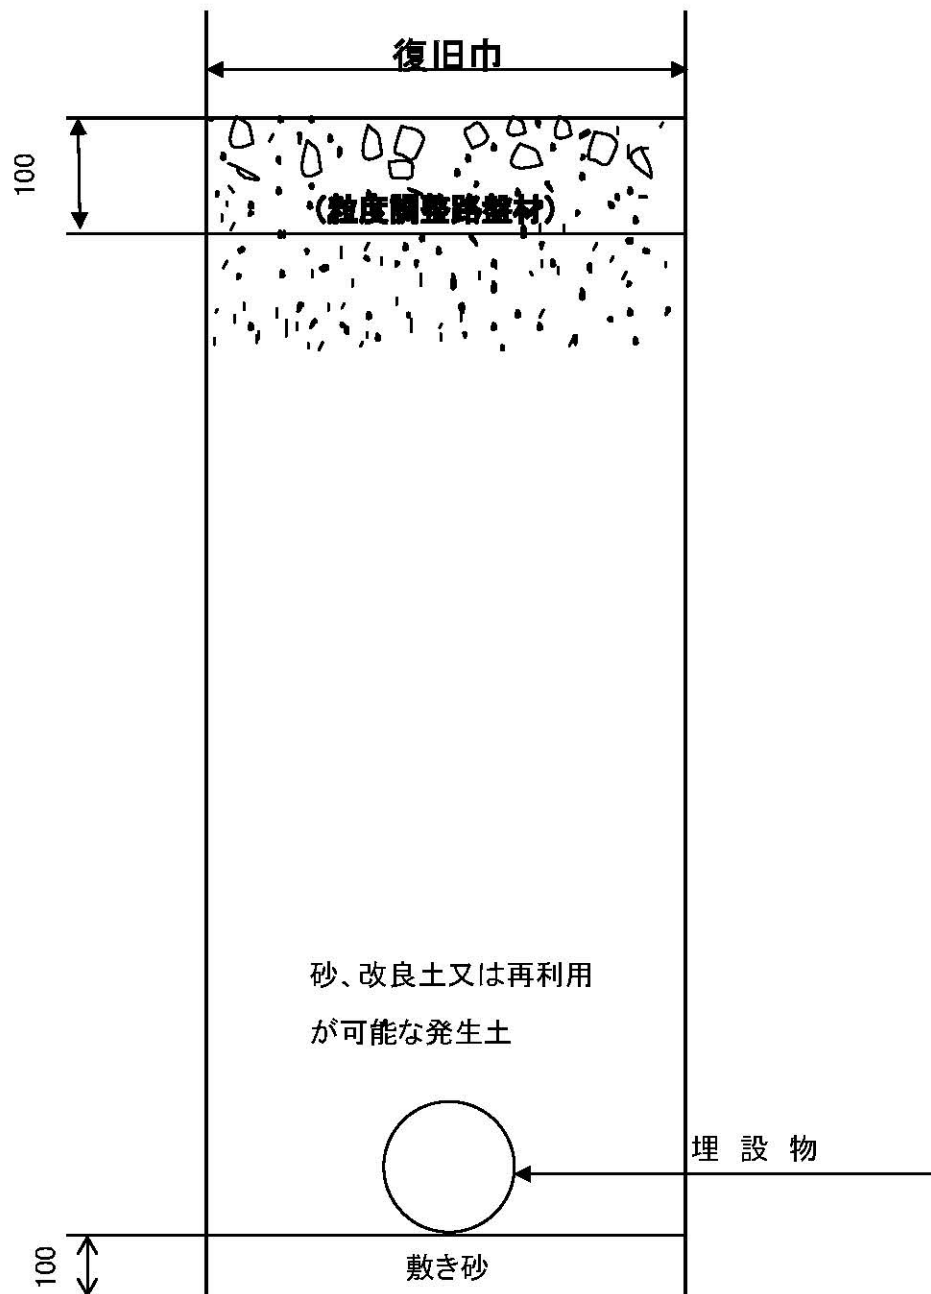


平 板 ブ ロ ッ ク 舗 装

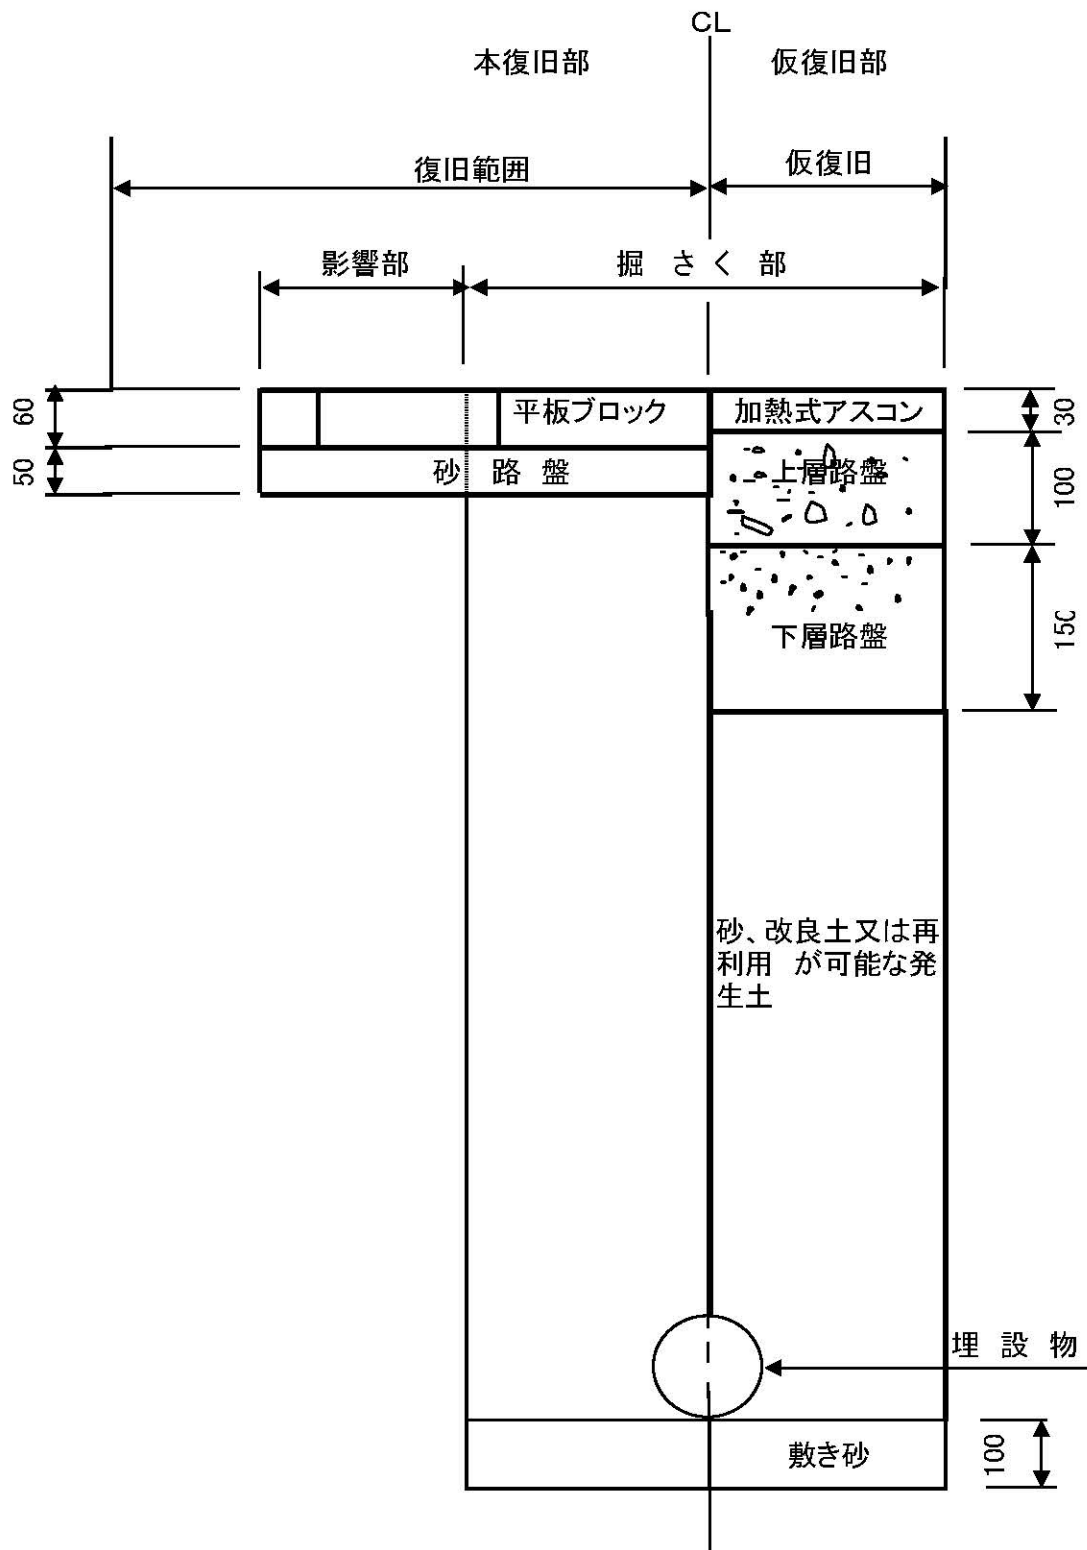


アスファルトコンクリート舗装(3cm歩道)

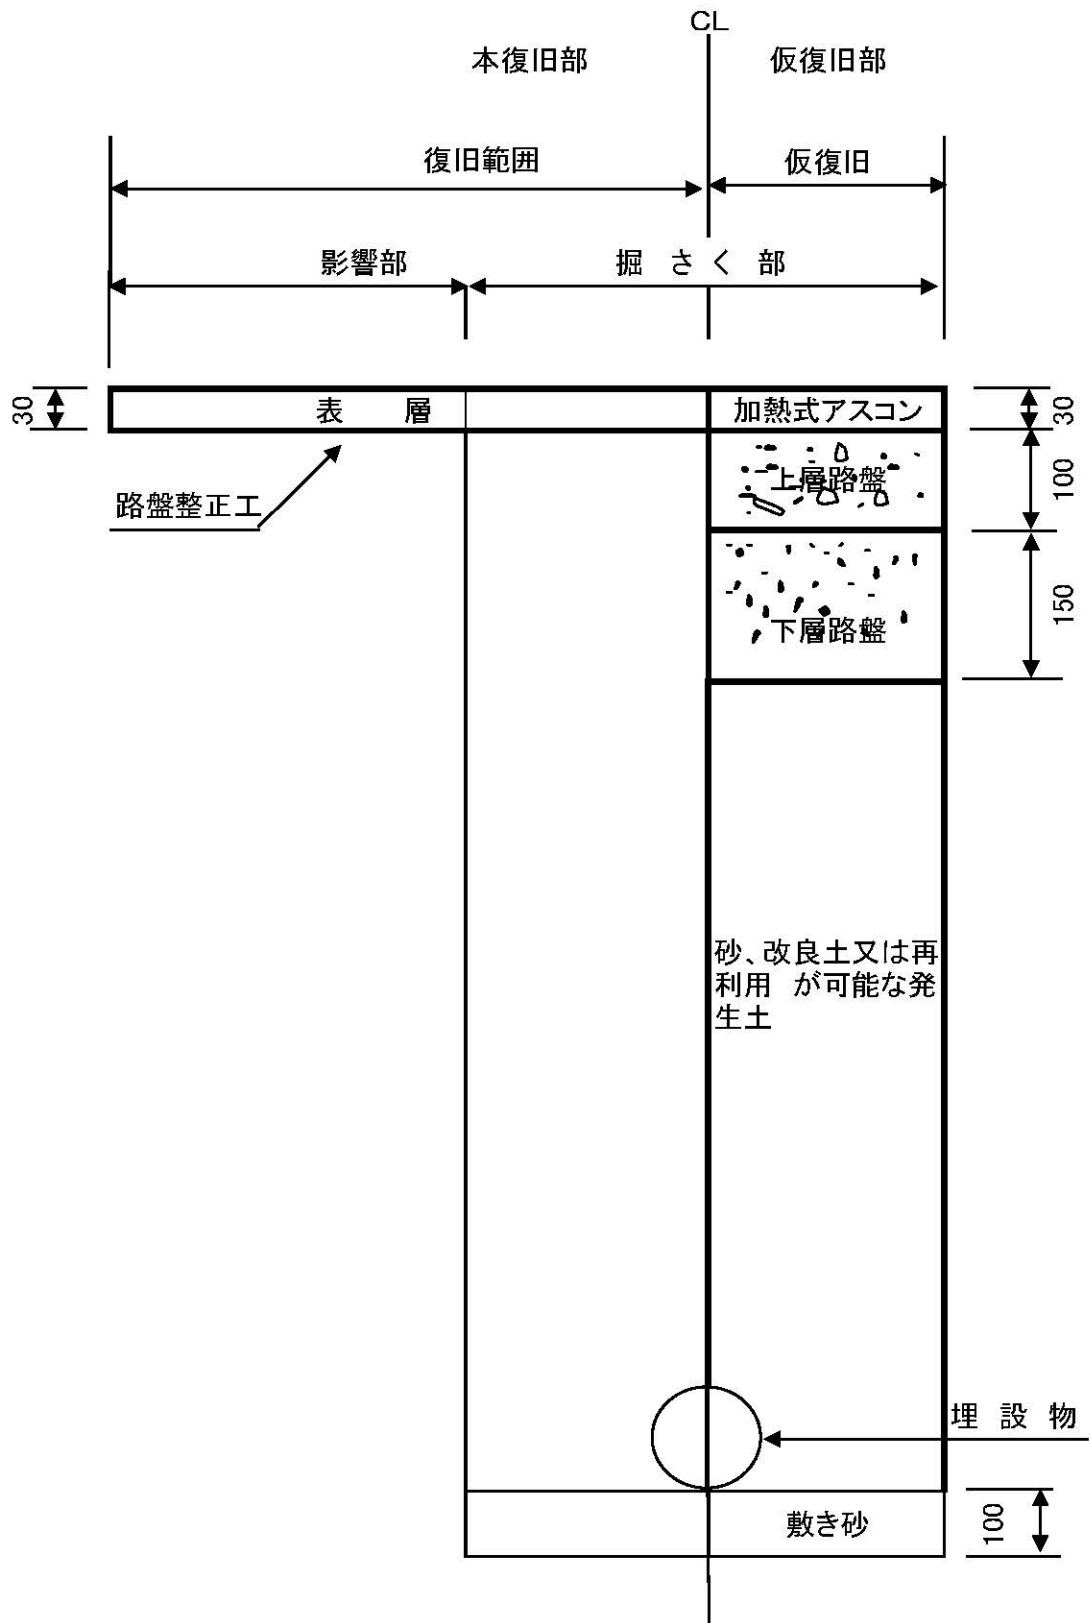


透水性舗装(歩道)

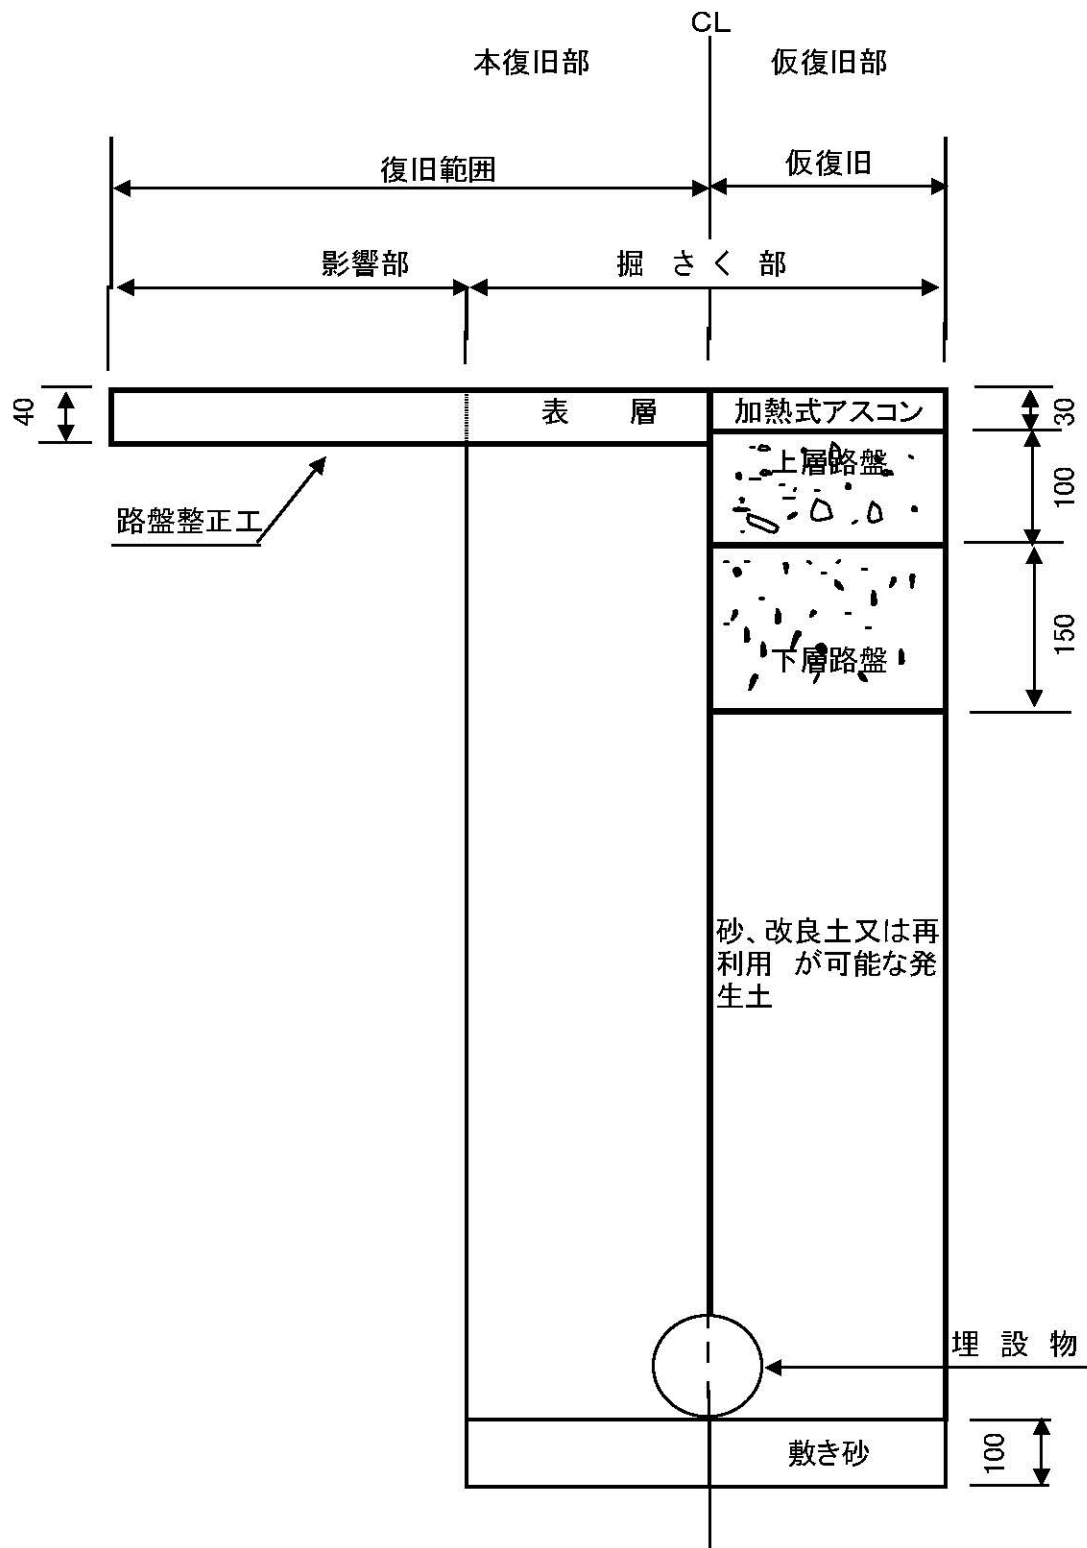


インターロッキングブロック舗装(歩道)

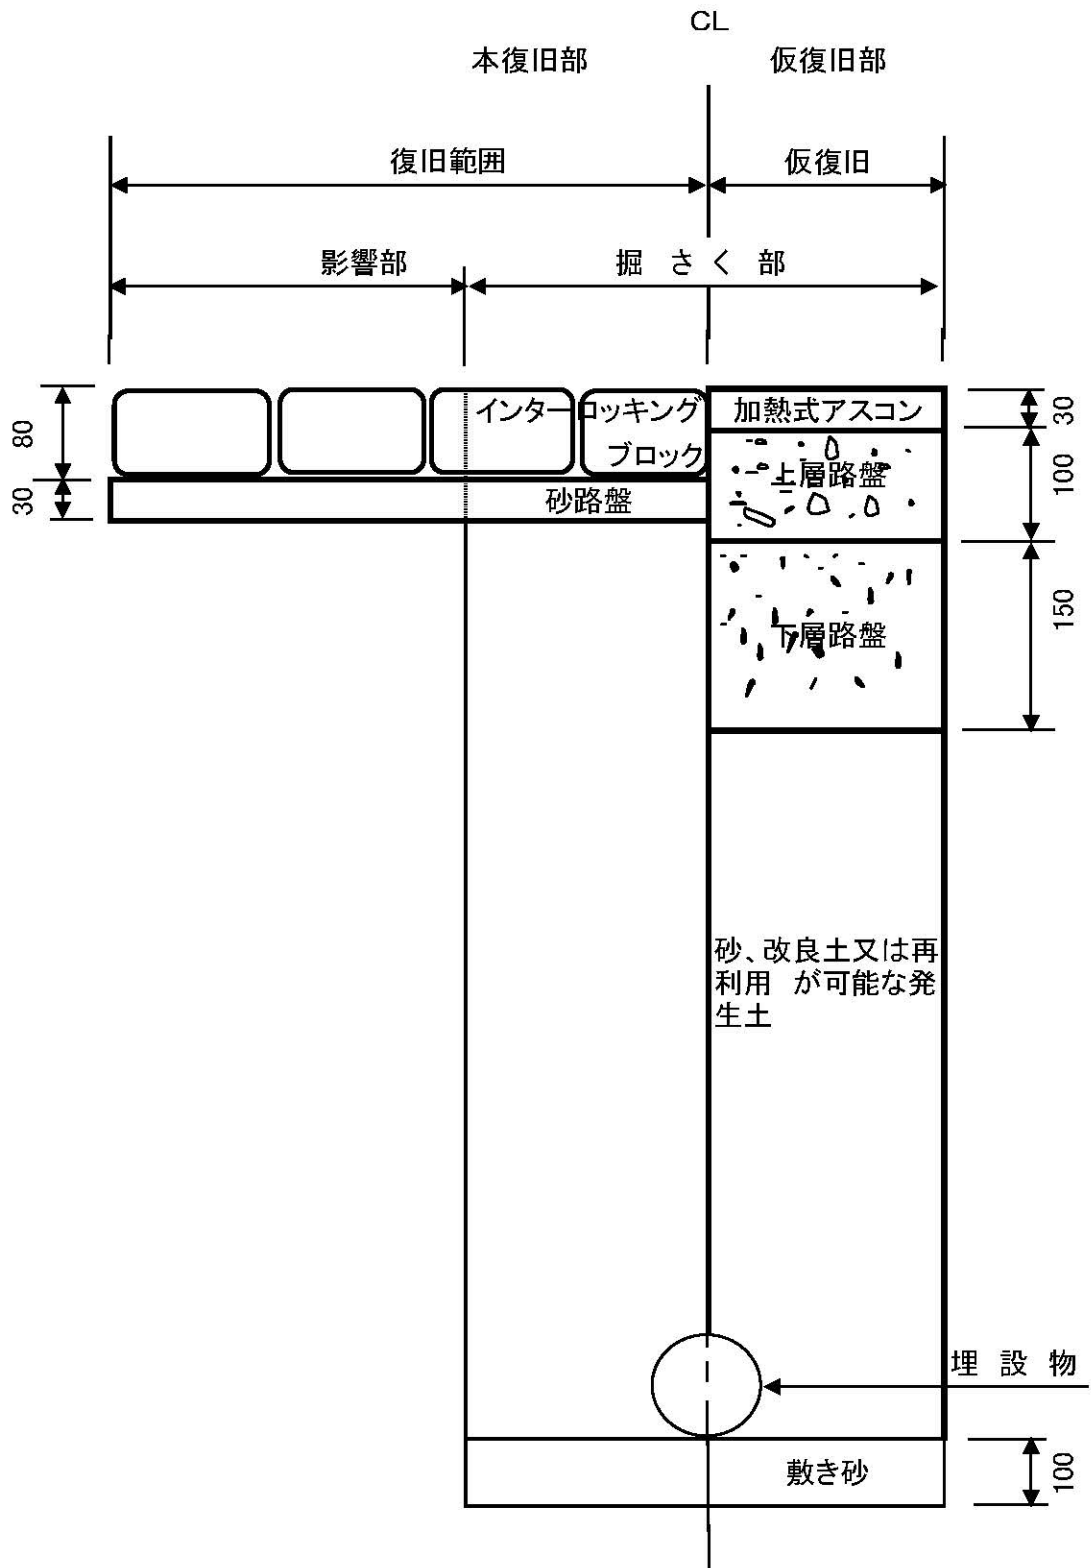


タイル舗装（歩道）

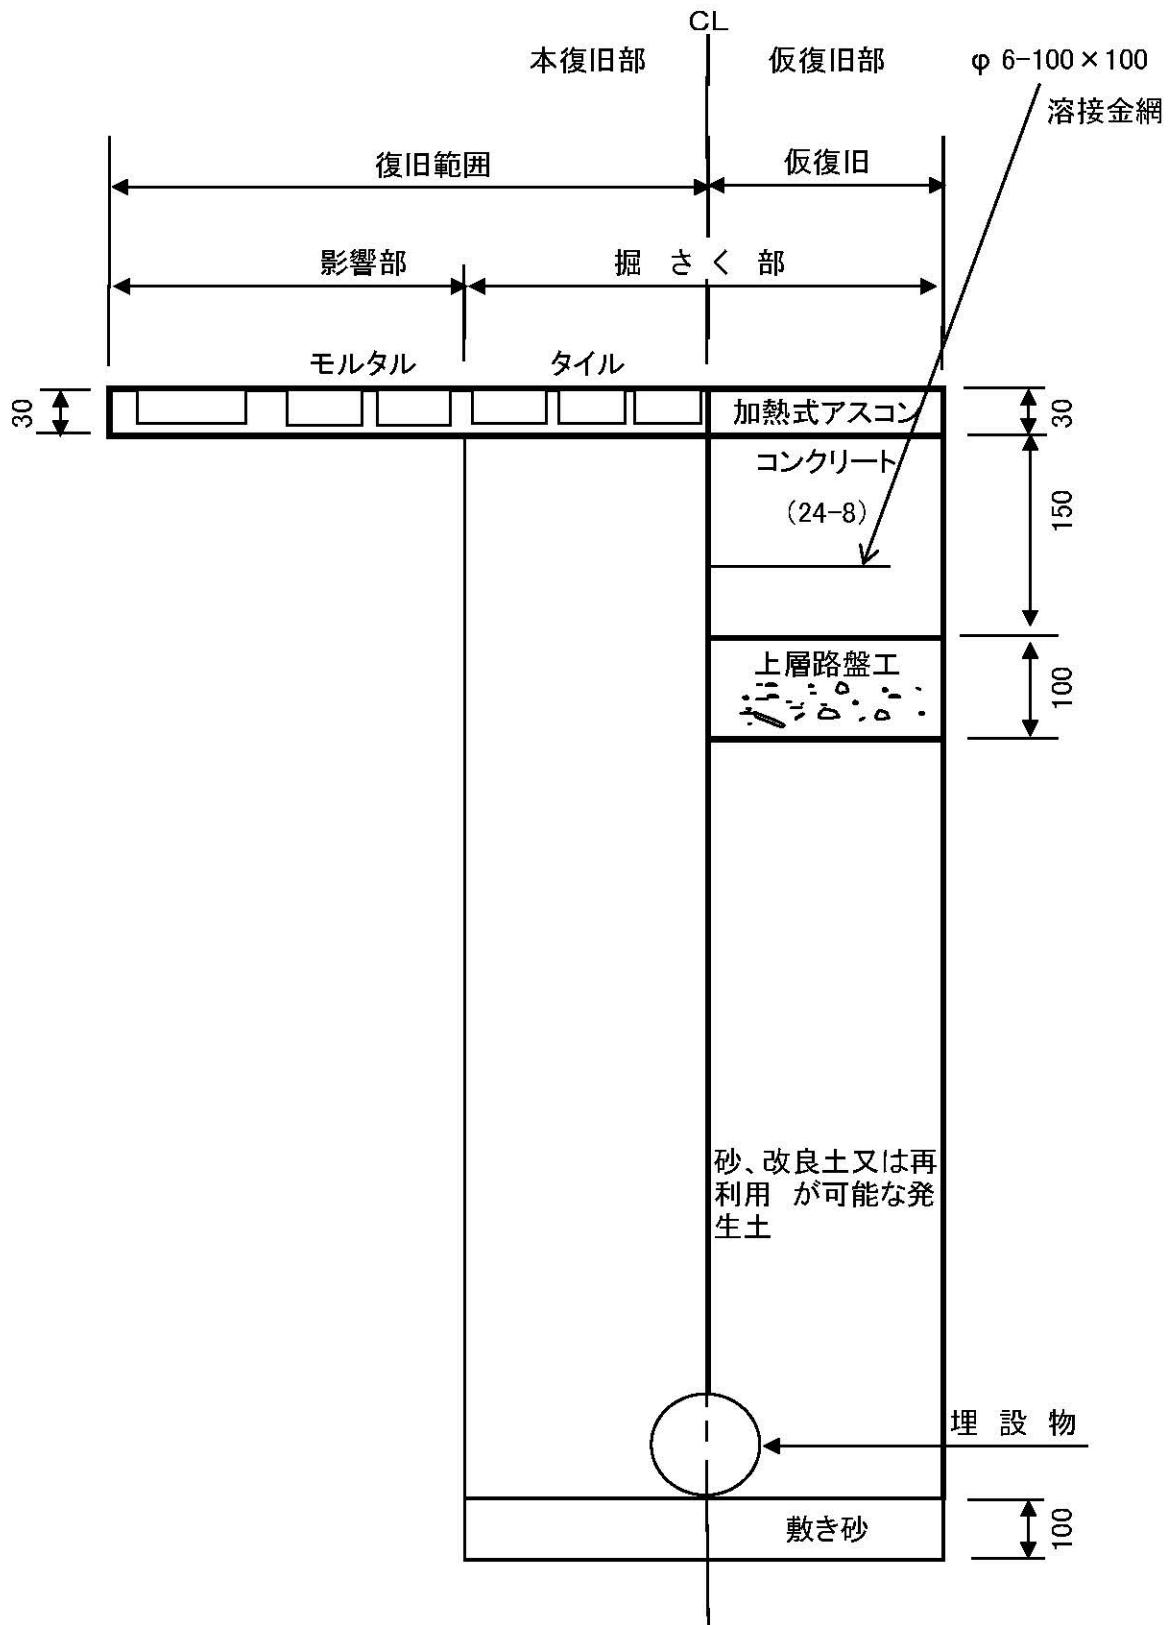


タイル舗装（車道）

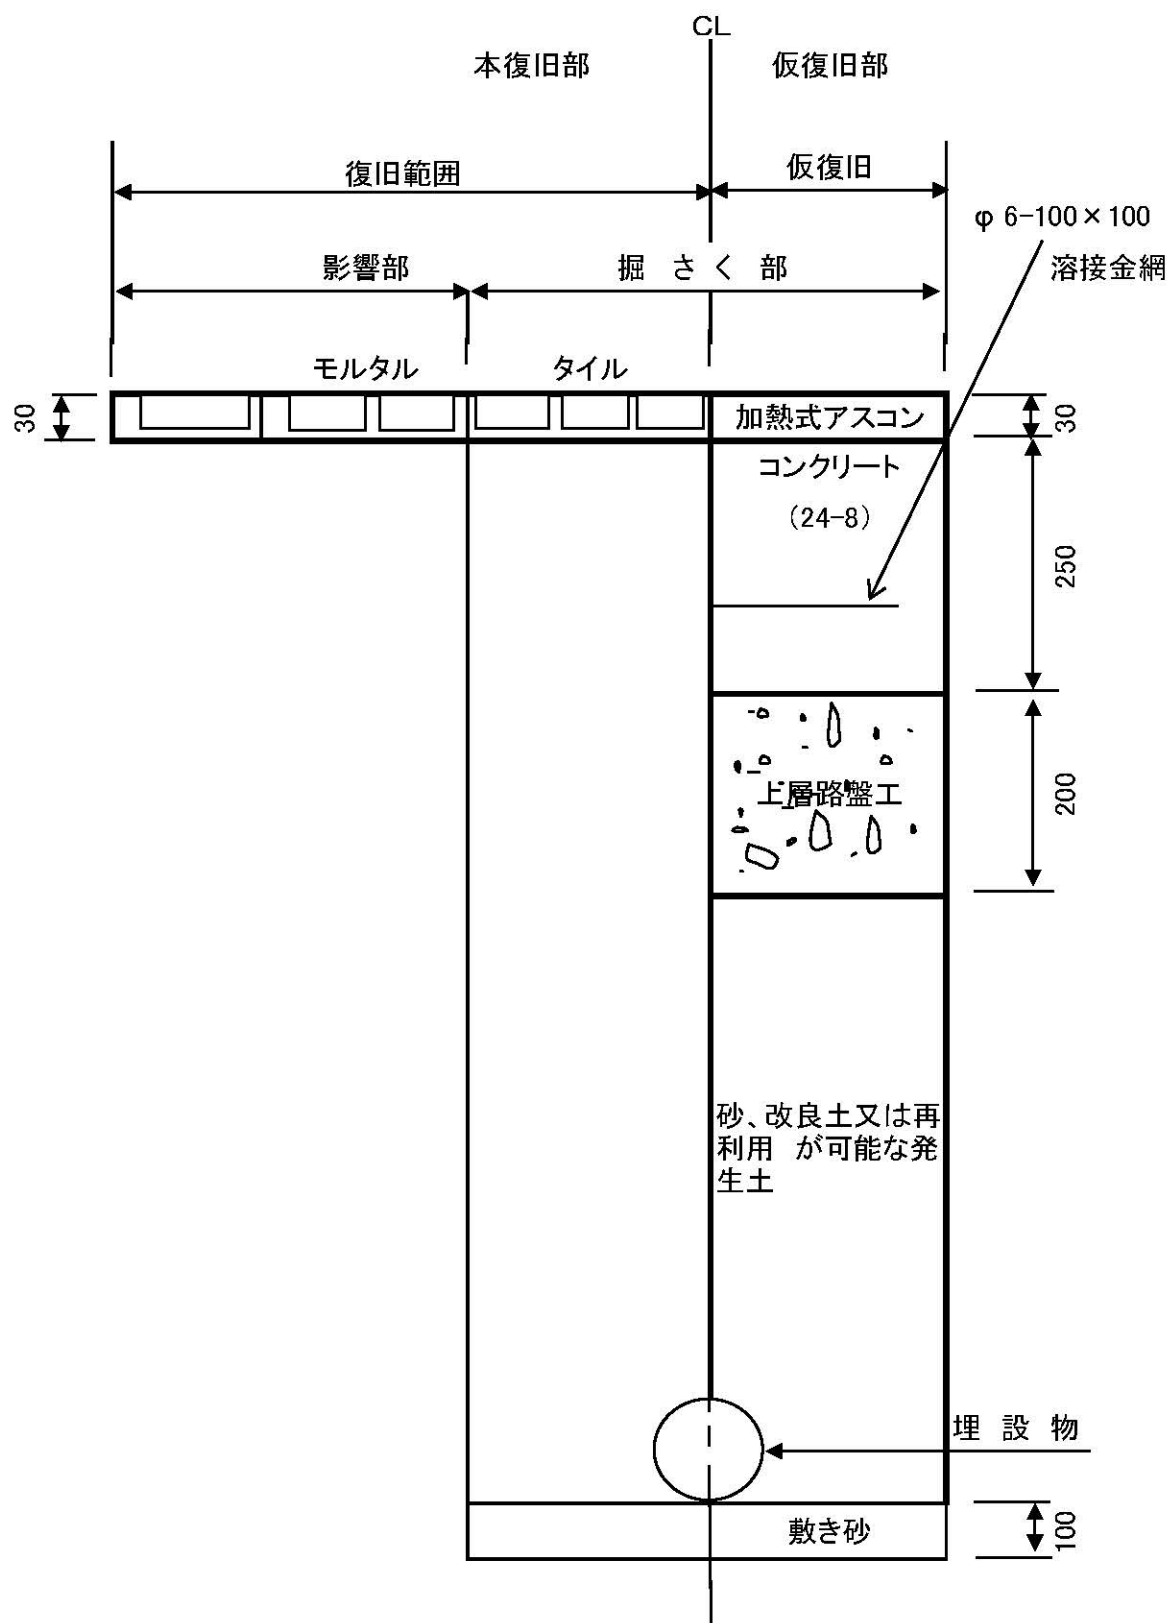


アスファルトコンクリート舗装(3cm)

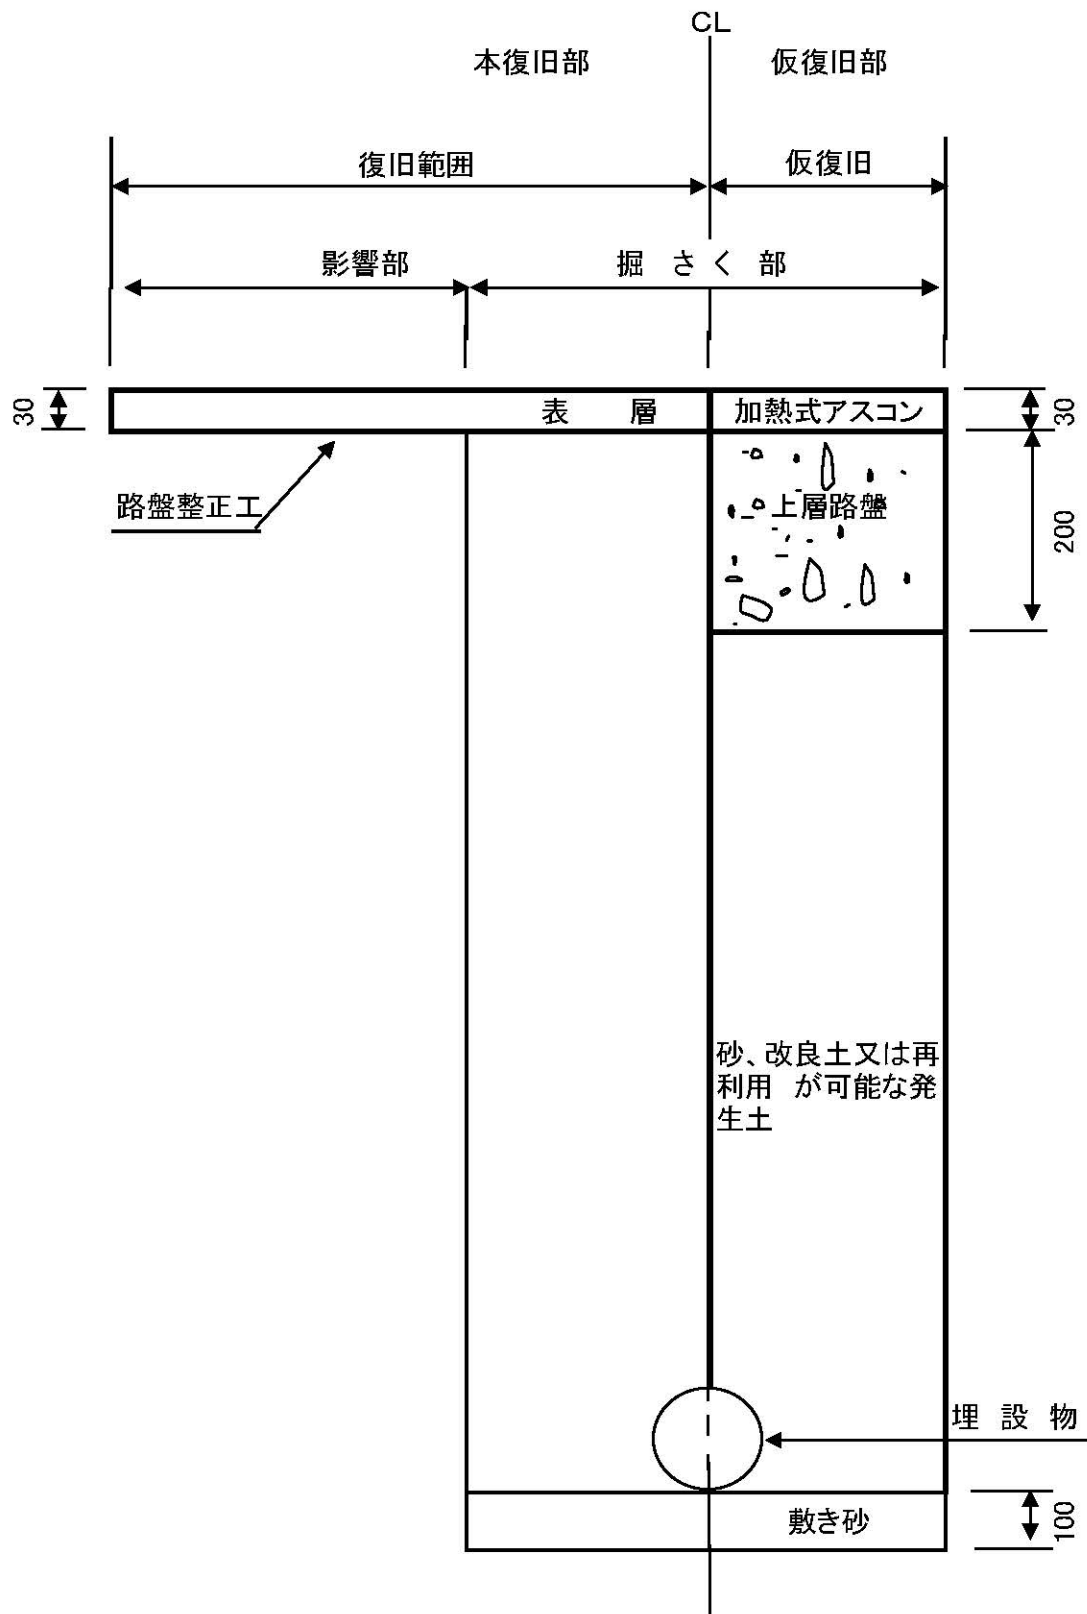


アスファルトコンクリート舗装(5cm)

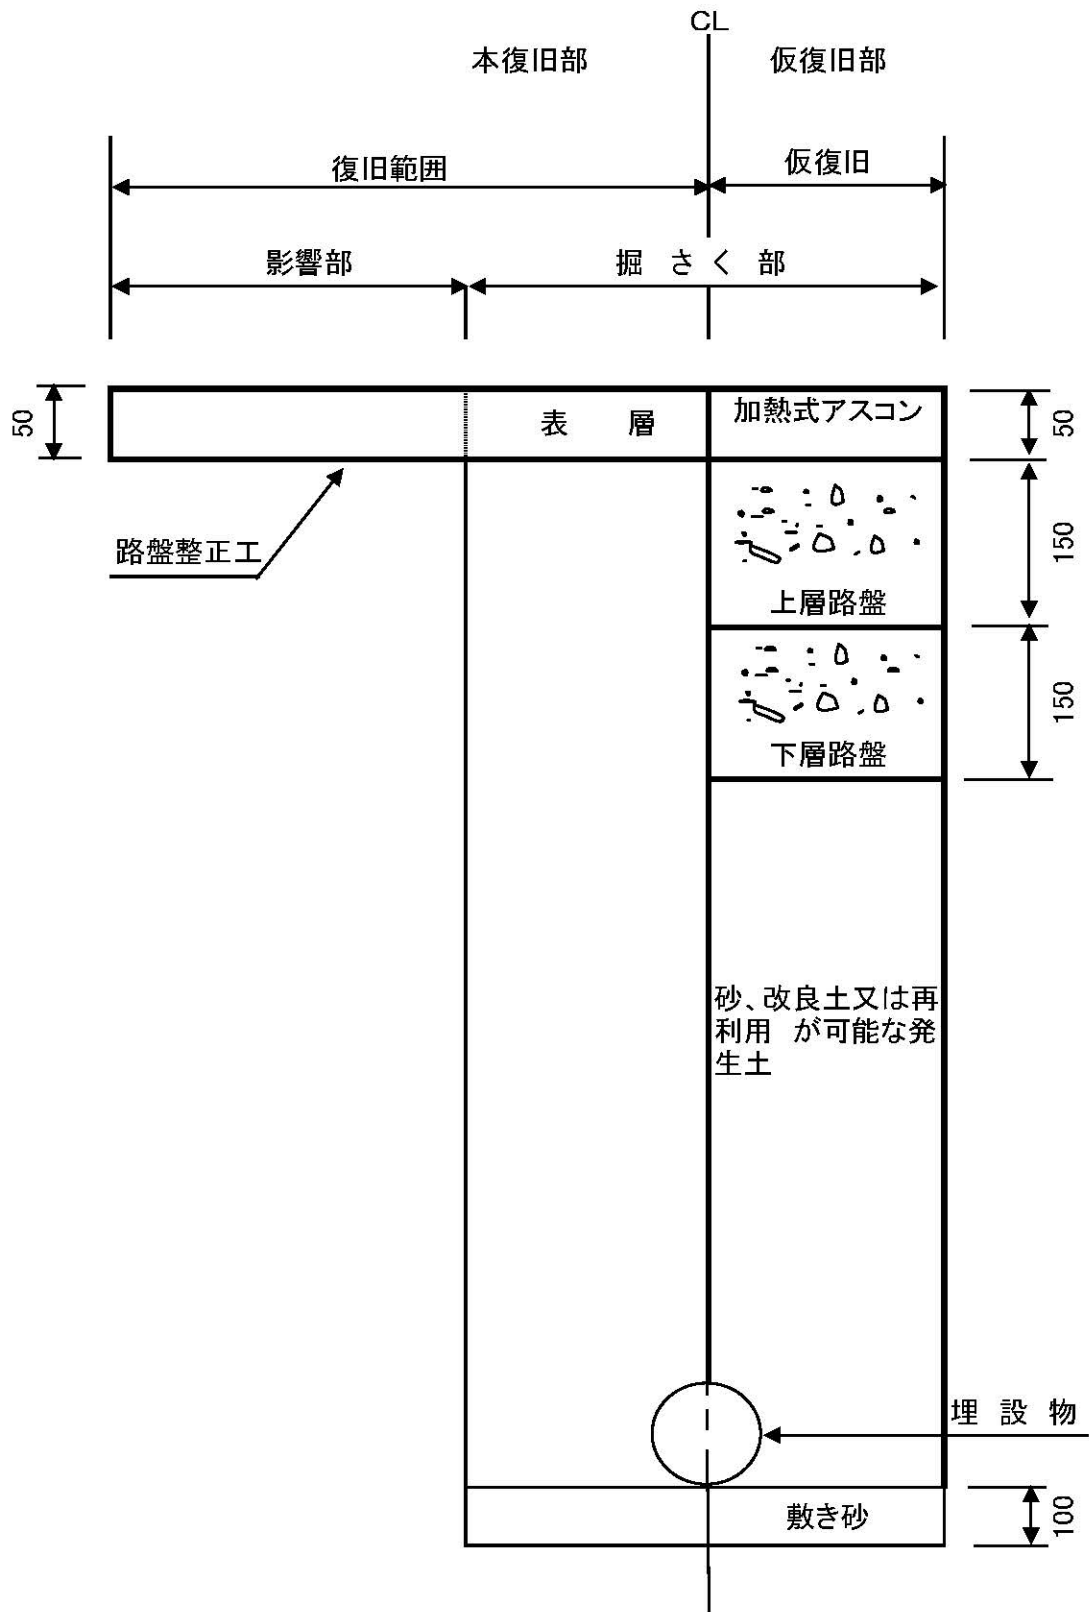


アスファルトコンクリート舗装(10cm)

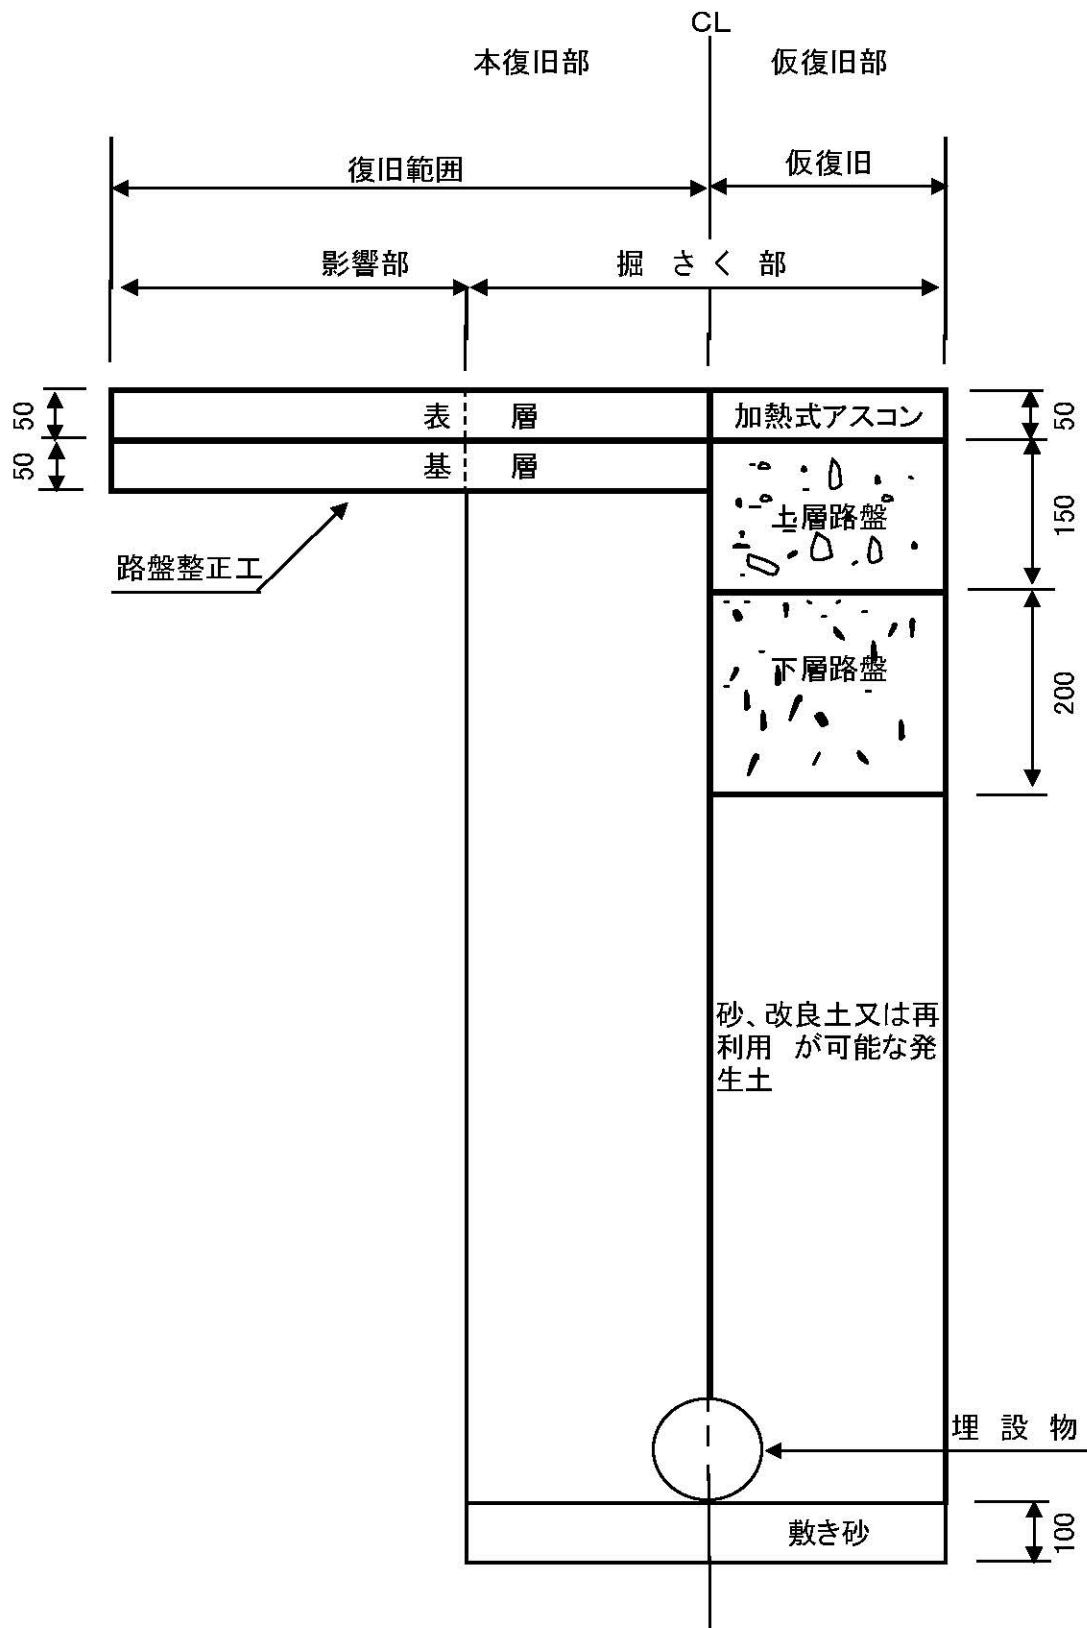

アスファルトコンクリート舗装(15cm)

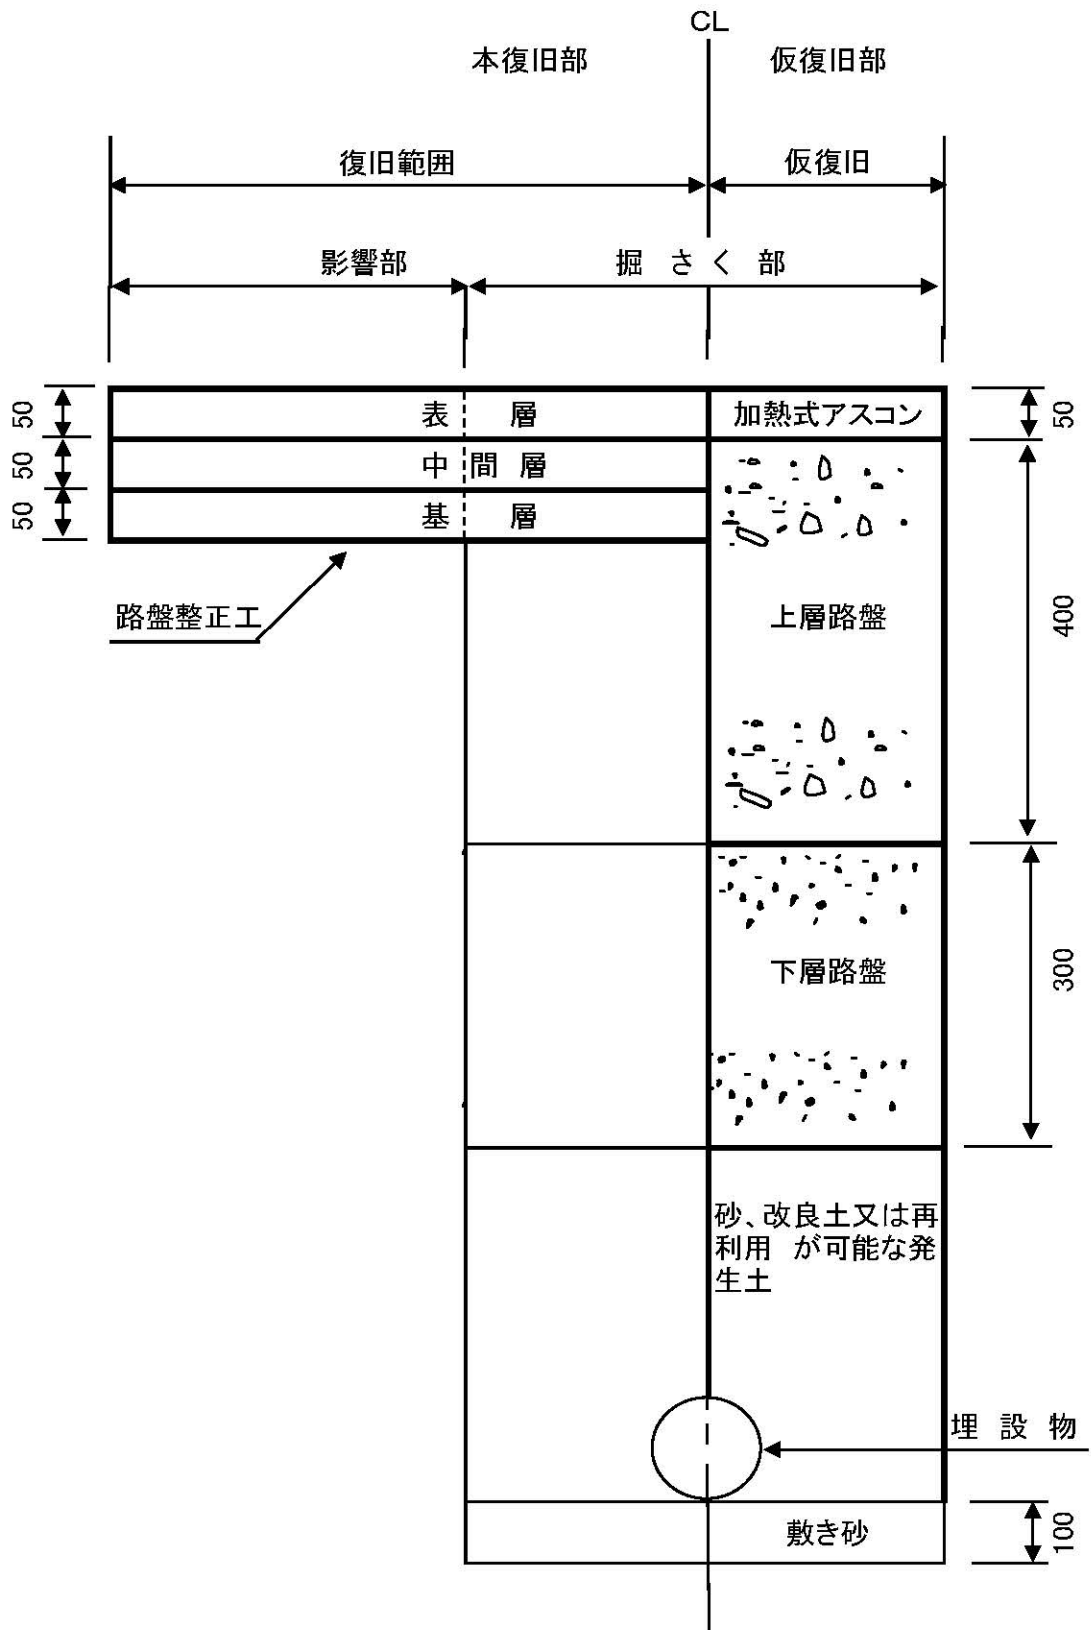


アスファルトコンクリート舗装(20cm)

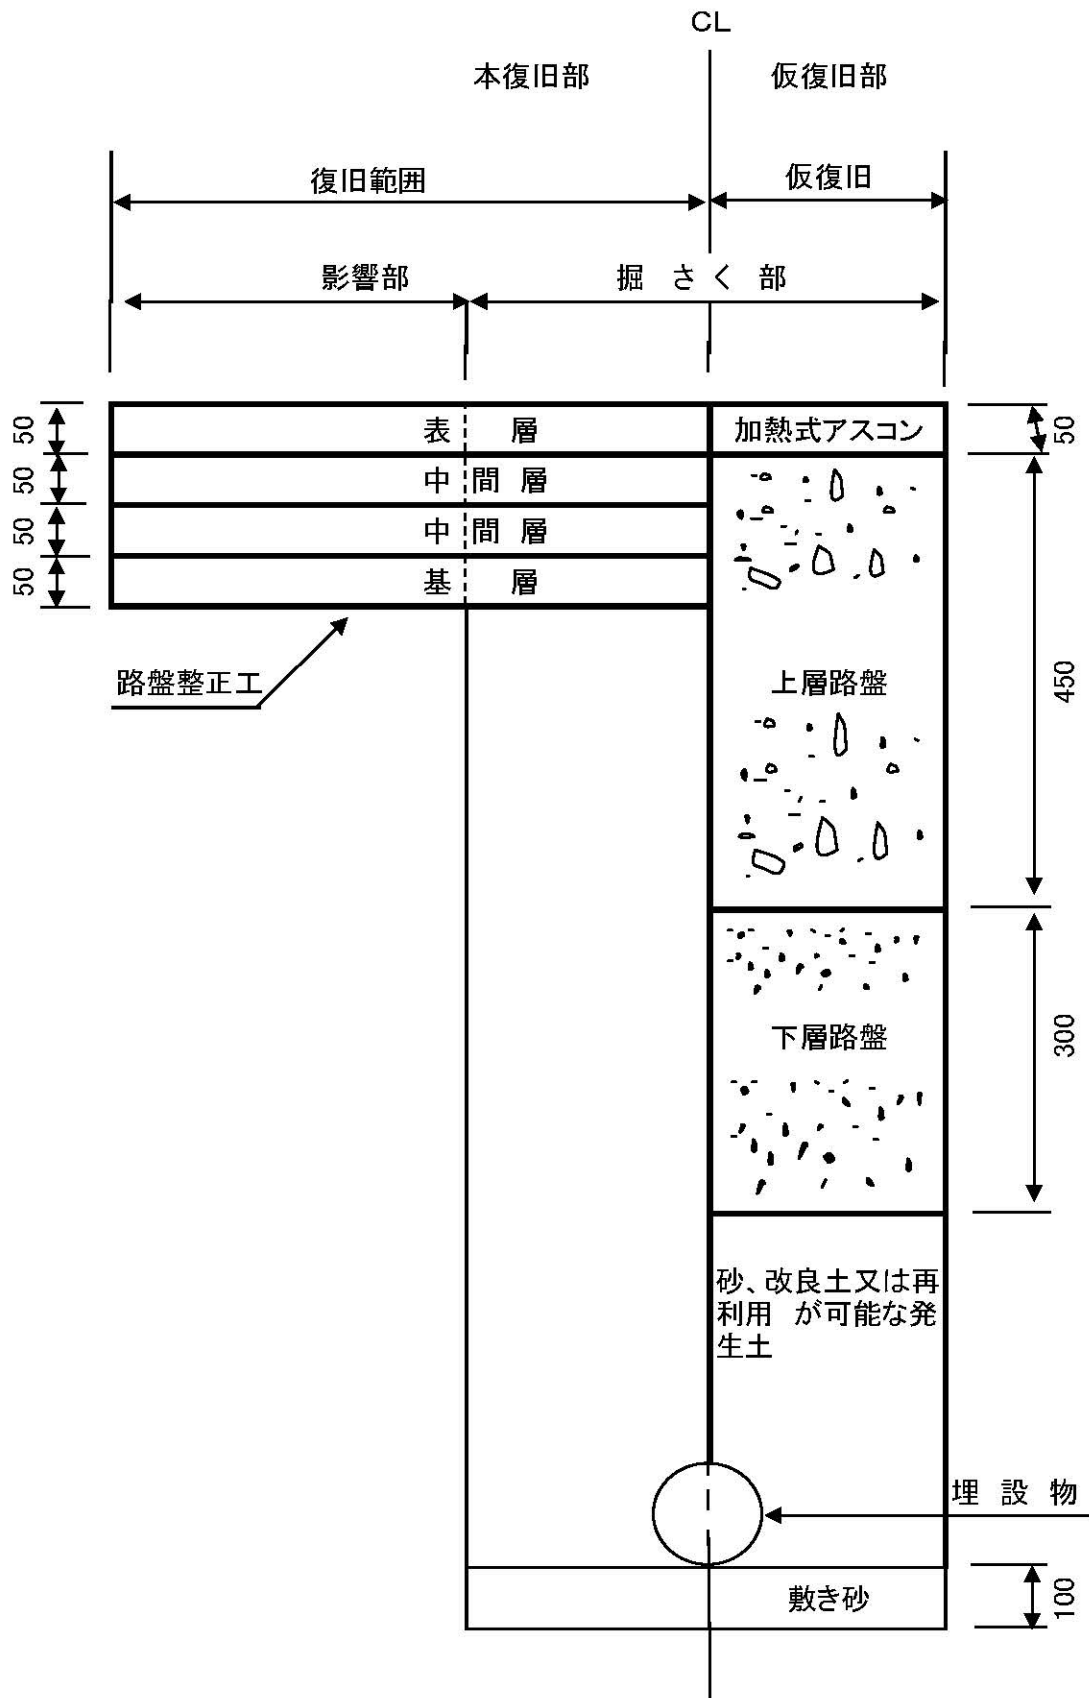


アスファルトコンクリート舗装(25cm)

[アスファルト安定処理15cm]

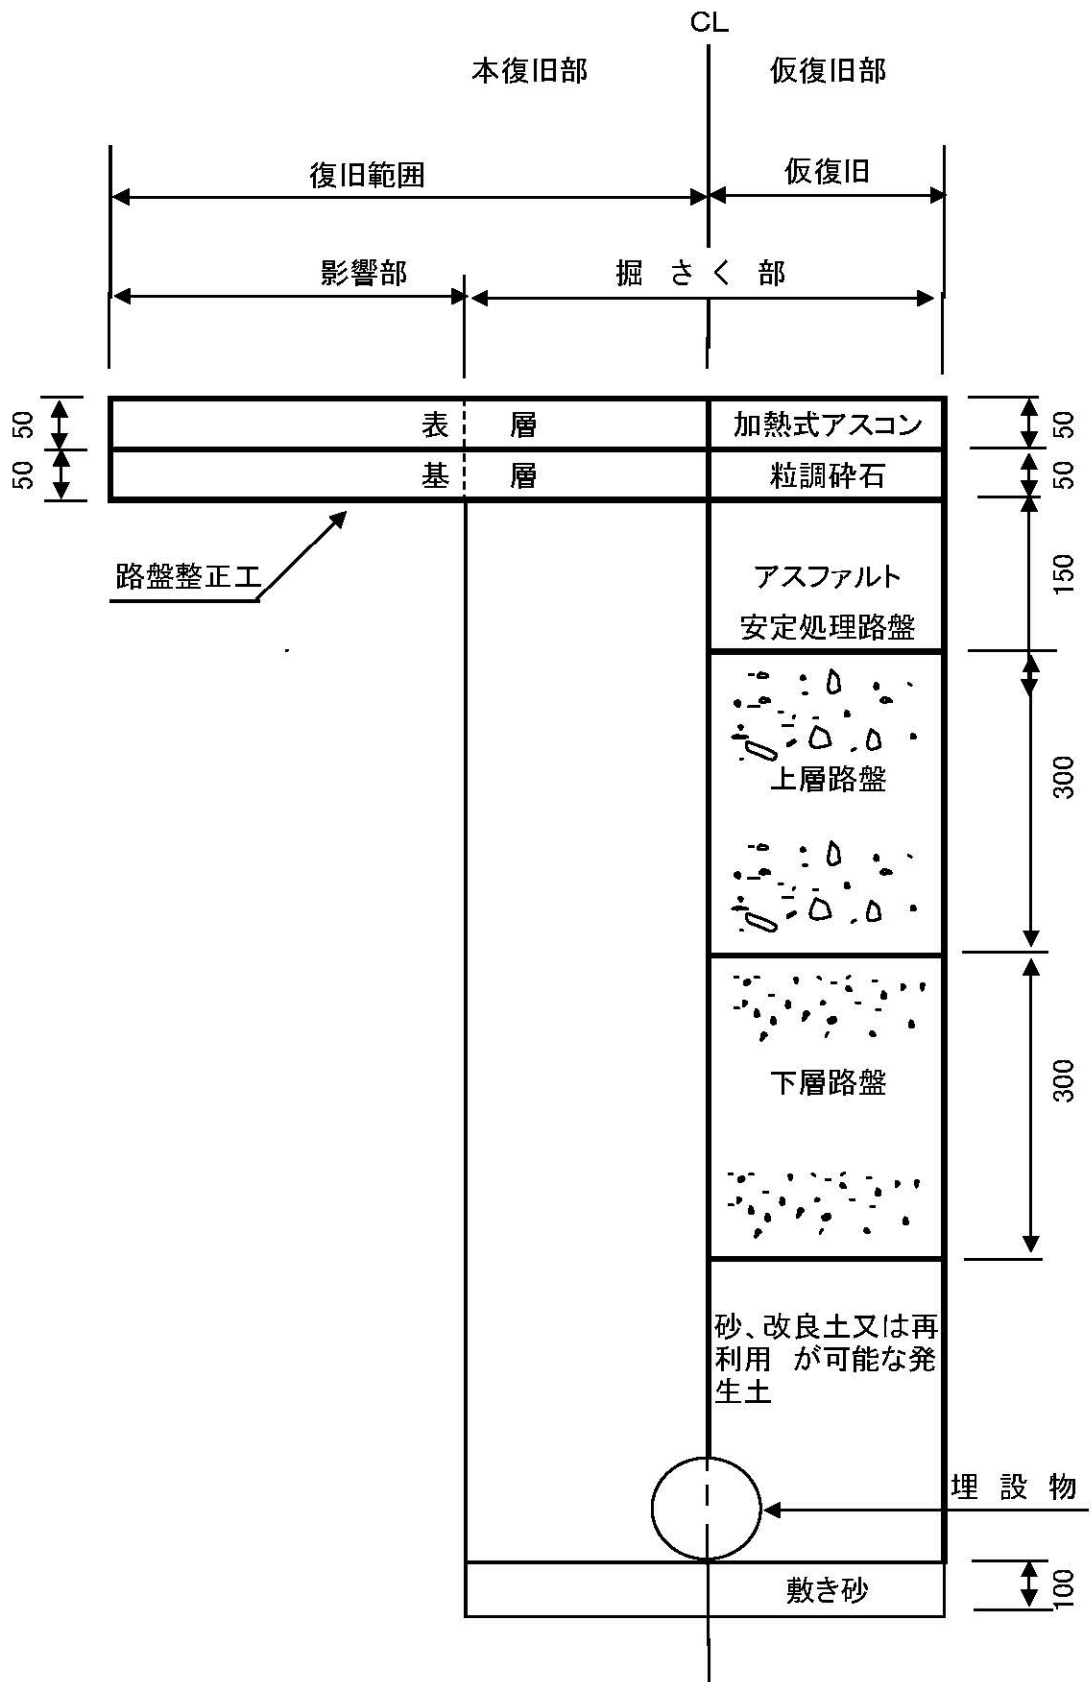

アスファルトコンクリート舗装(30cm)
〔アスファルト安定処理15cm〕

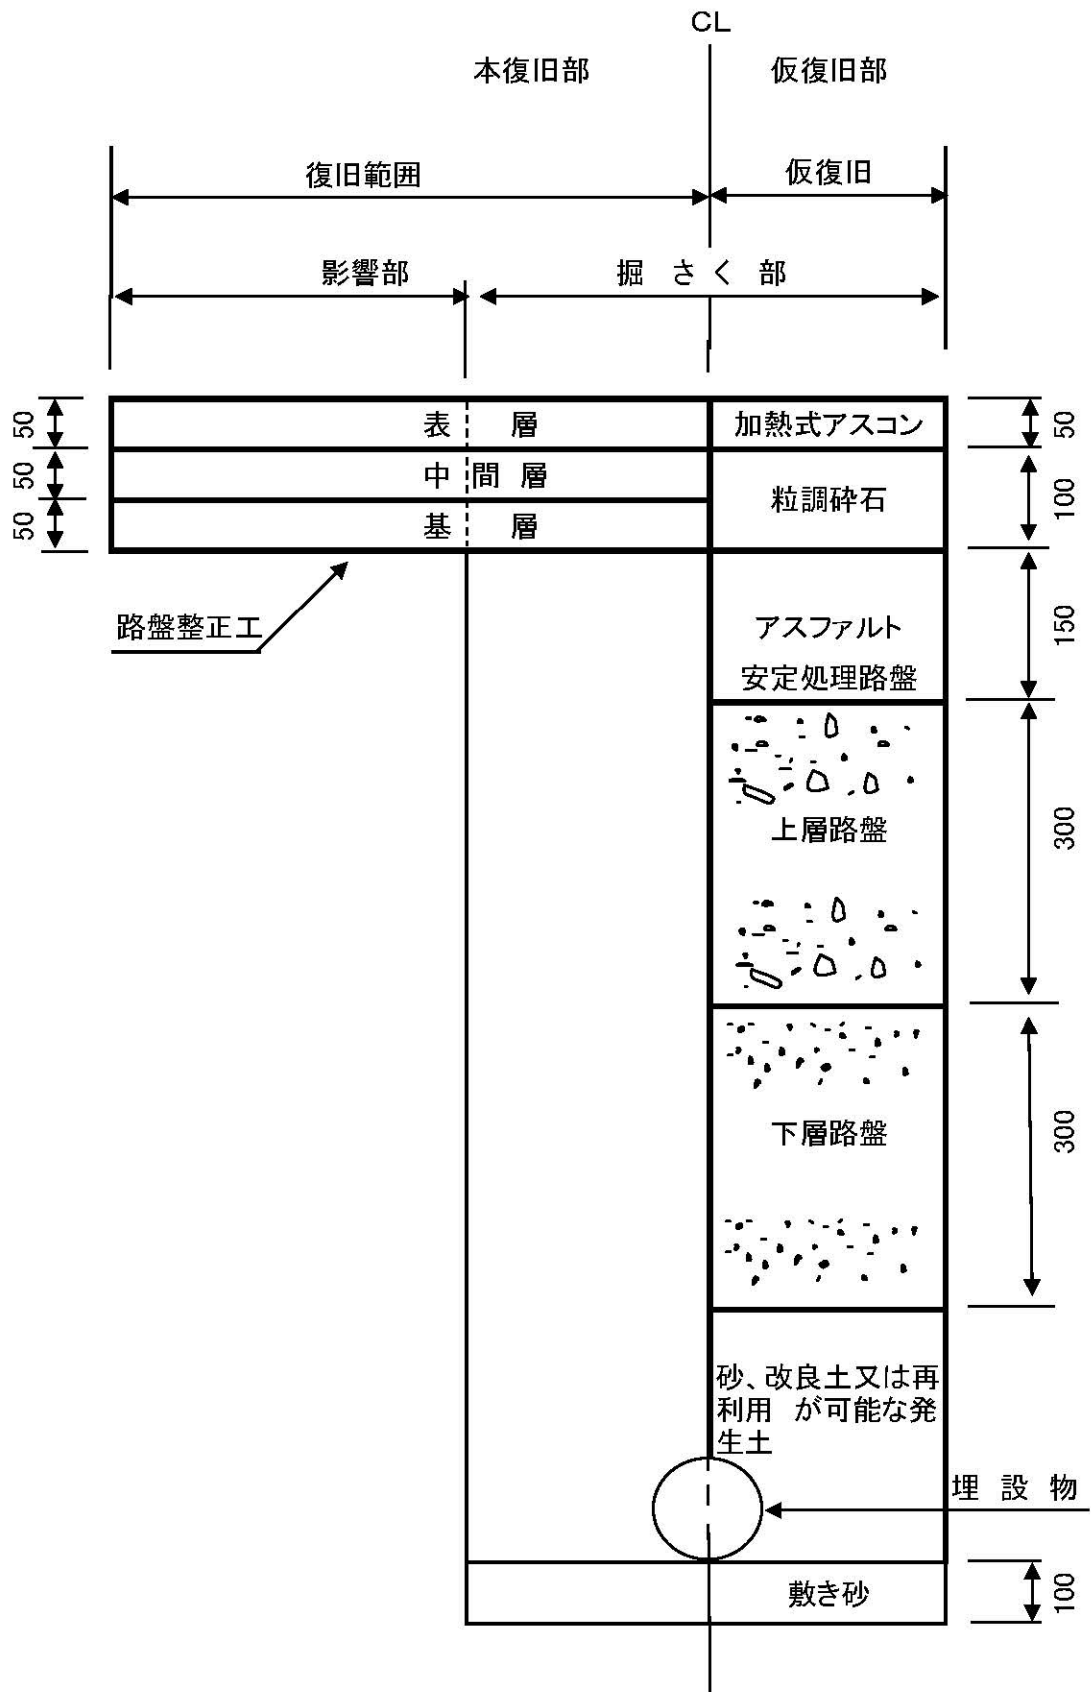



アスファルトコンクリート舗装(40cm)


〔アスファルト安定処理25cm〕

本復旧部

仮復旧部

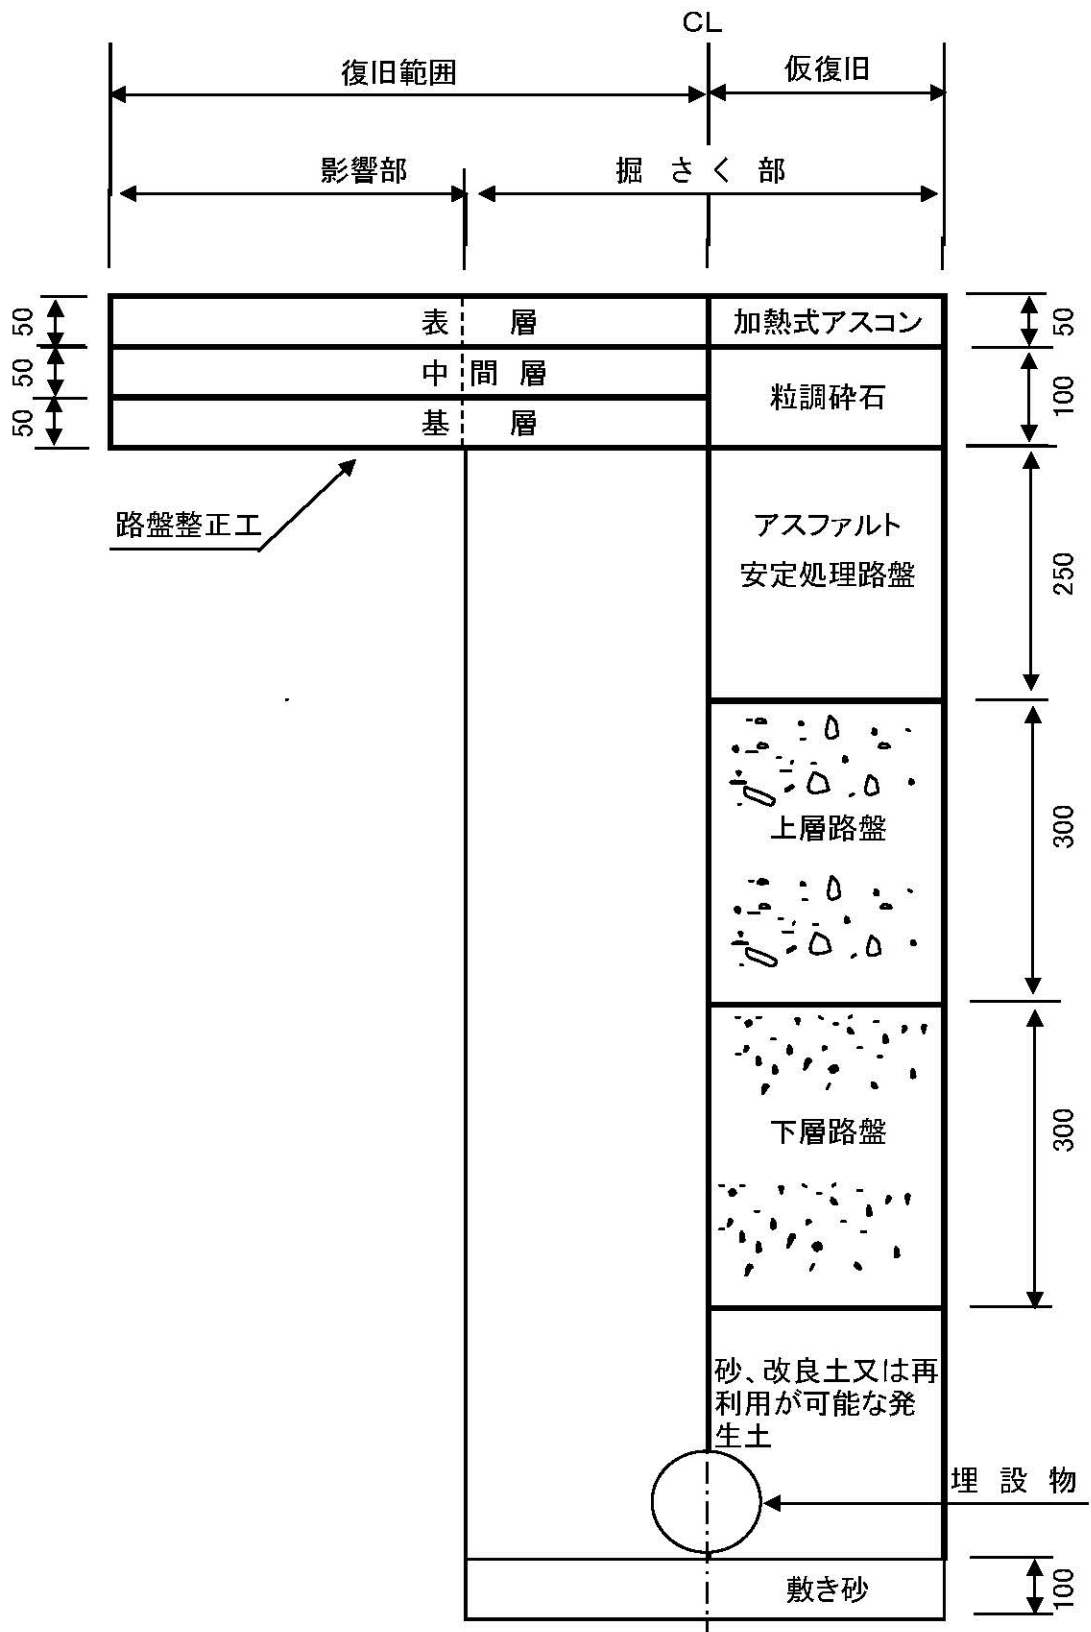


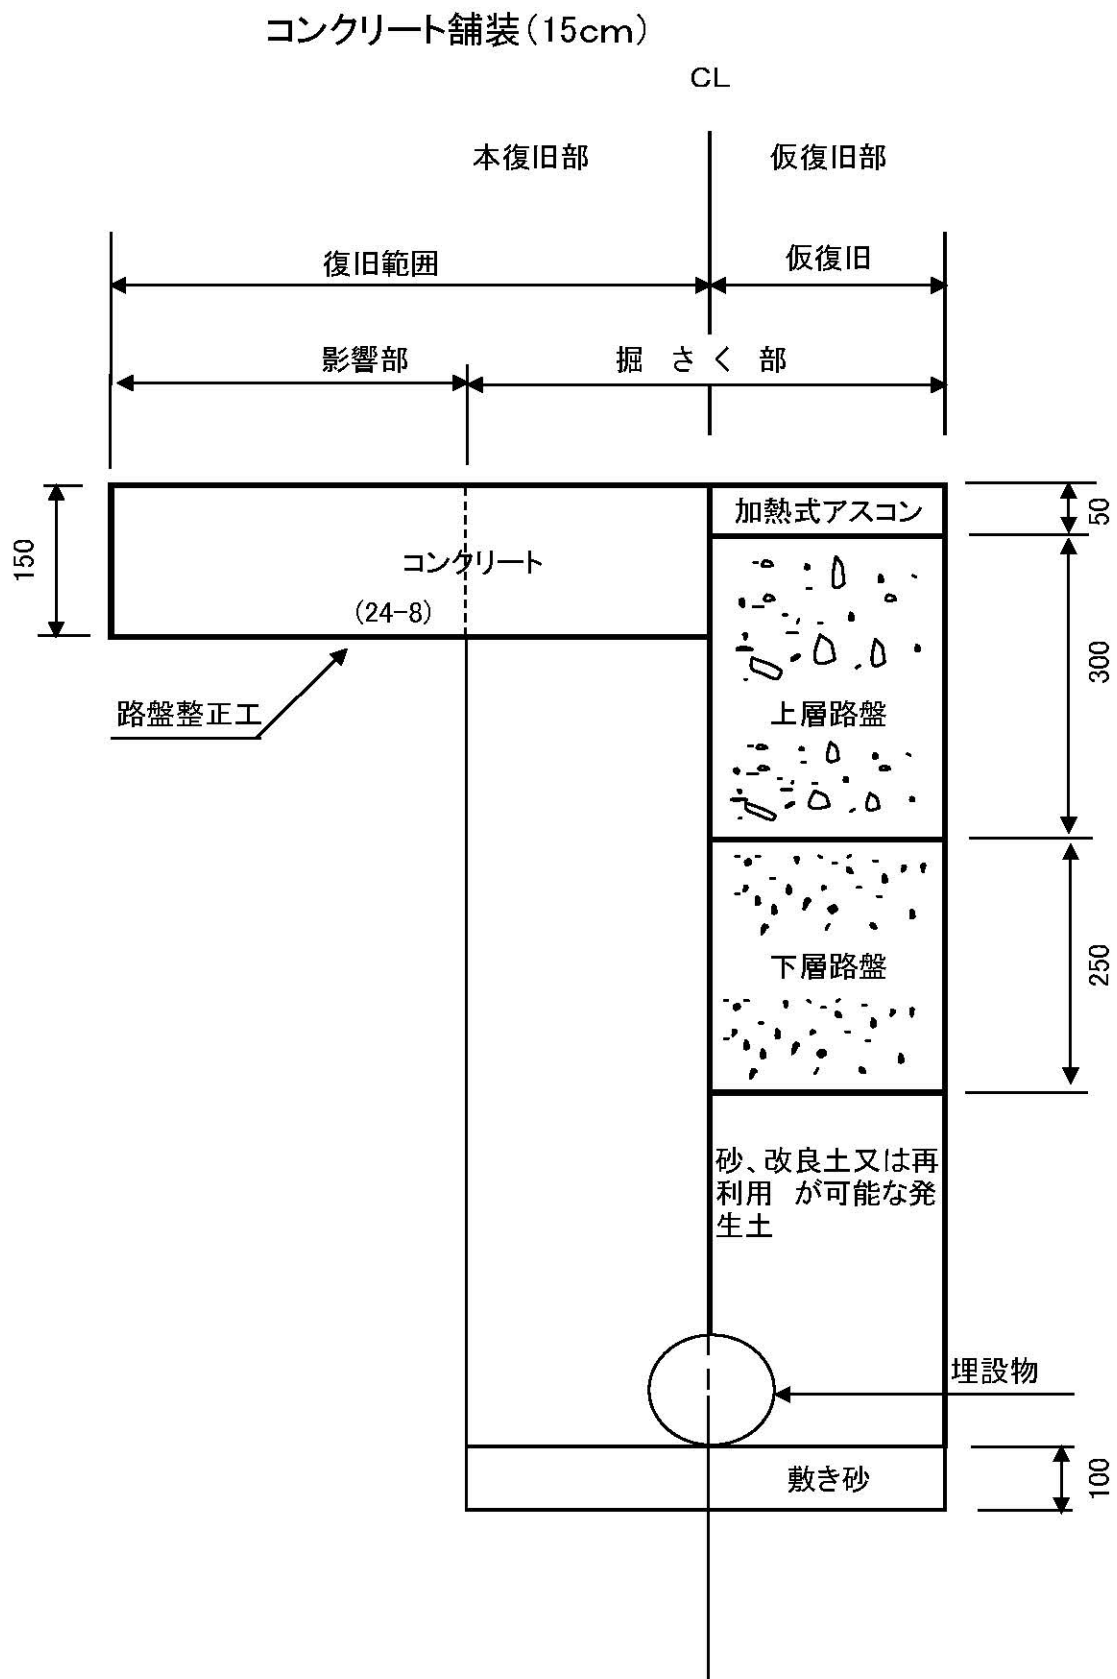

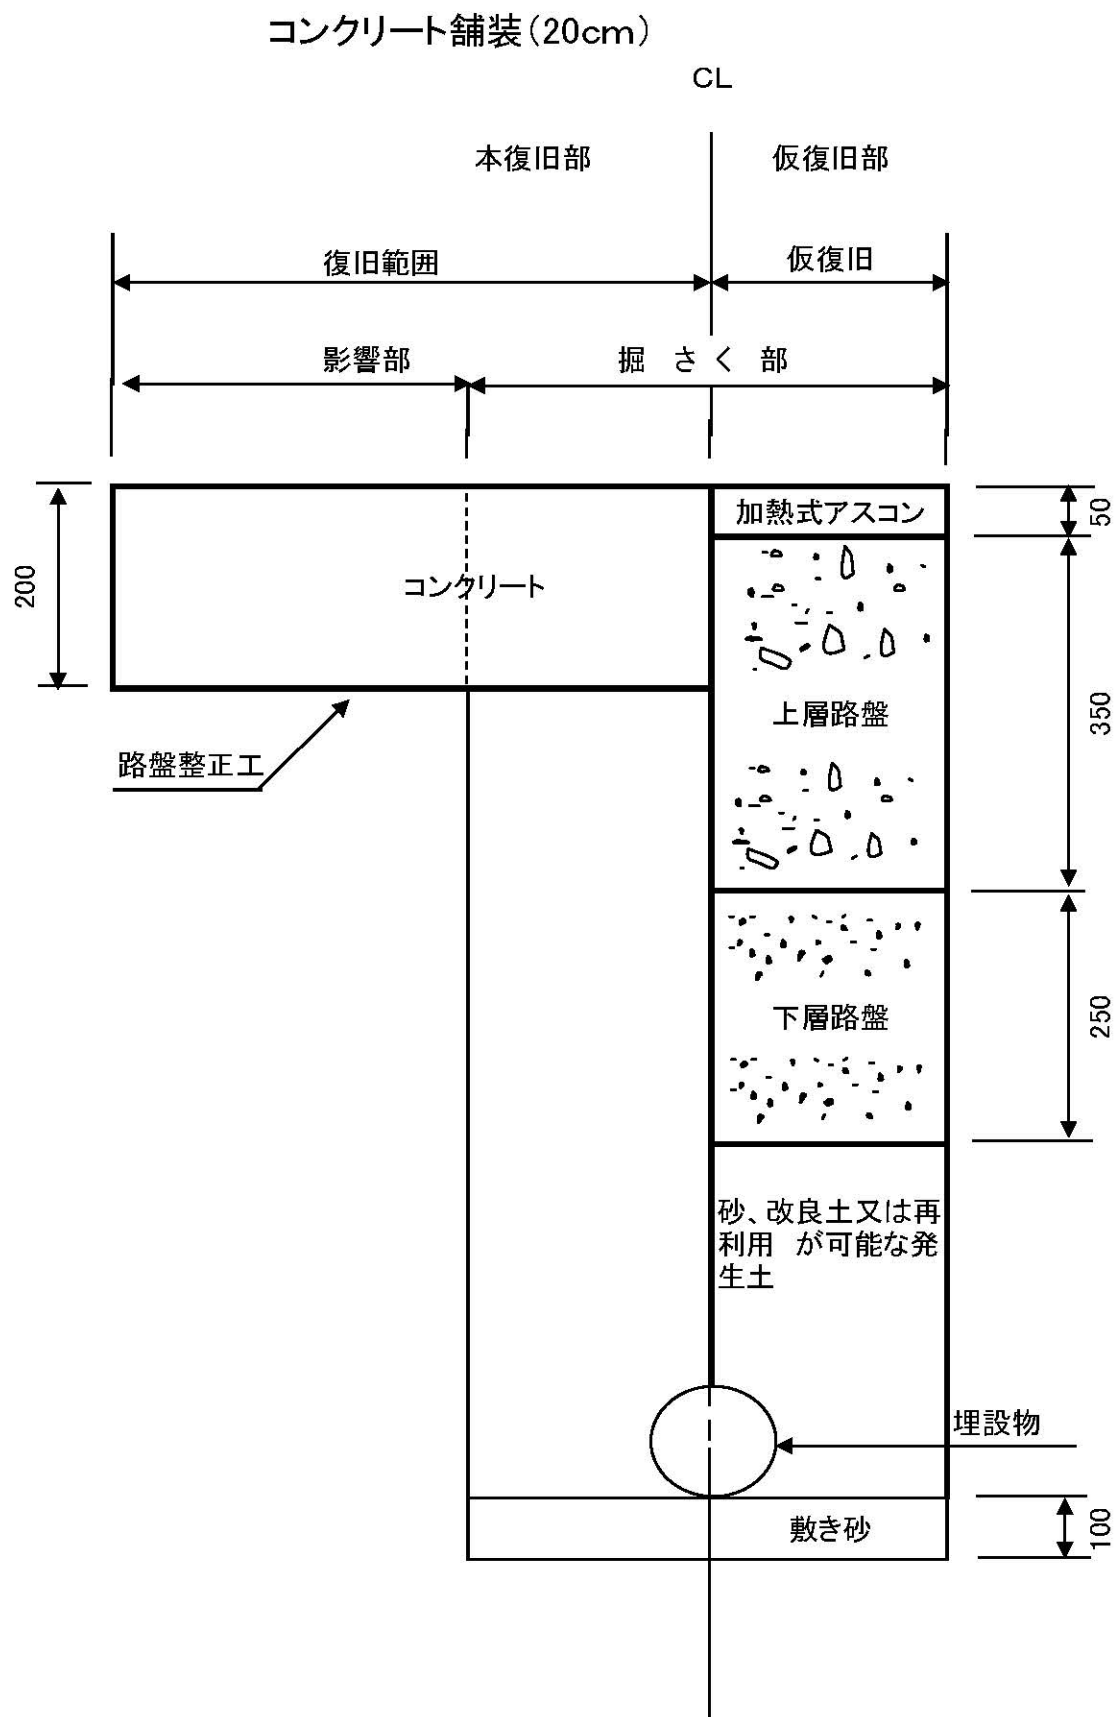

給 水 装 置 工 事 フ ロ ー 図

一時用での給水を伴い、本管連絡工事がある場合（1／2）

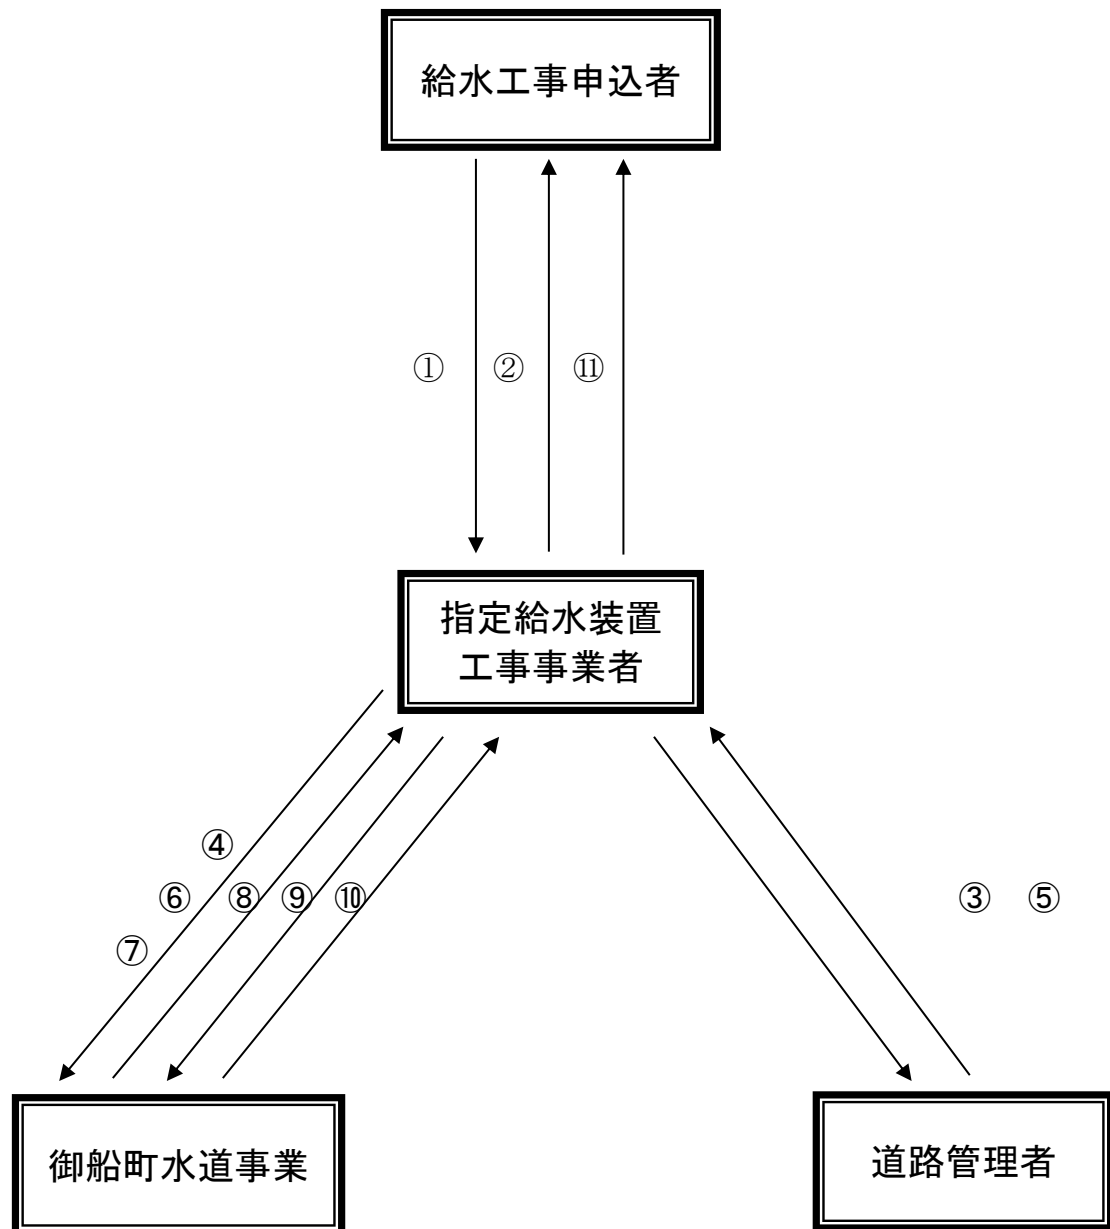

給 水 装 置 工 事 フ ロ ー 図

一時用での給水を伴い、本管連絡工事がある場合（2／2）

- ① 給水装置工事の依頼
- ② 現場調査、見積、契約
- ③ 道路占用許可申請書提出
- ④ 給水装置工事申請書提出（加入金、各検査手数料納入）

提出書類

- 給水装置工事申込書兼指定給水装置工事事業者工事施工許可・設計審査申請書（様式第1号）

- ⑤ 道路占用許可通知書受理
- ⑥ 一時用給水装置検査申請

提出書類

- 給水装置工事竣工届出書兼竣工検査申請書（様式第2号）

- ⑦ 本管連絡工事立会申請

提出書類（F A Xにて送信）

- 本管穿孔工事立会申請書（様式8）

- ⑧ 一時用検査及びサドル穿孔立会
- ⑨ 一般用給水装置検査申請

提出書類

- 給水装置工事竣工届出書兼竣工検査申請書（様式第2号）

- ⑩ 一般用給水装置検査
- ⑪ 給水装置引渡し

※ 様式第1号及び第2号については御船町公式ホームページ→申請書等ダウンロードから取得可能